


Lisa 1a: Pärnu-Jaagupi ühiskanalisatsiooni üldskeem

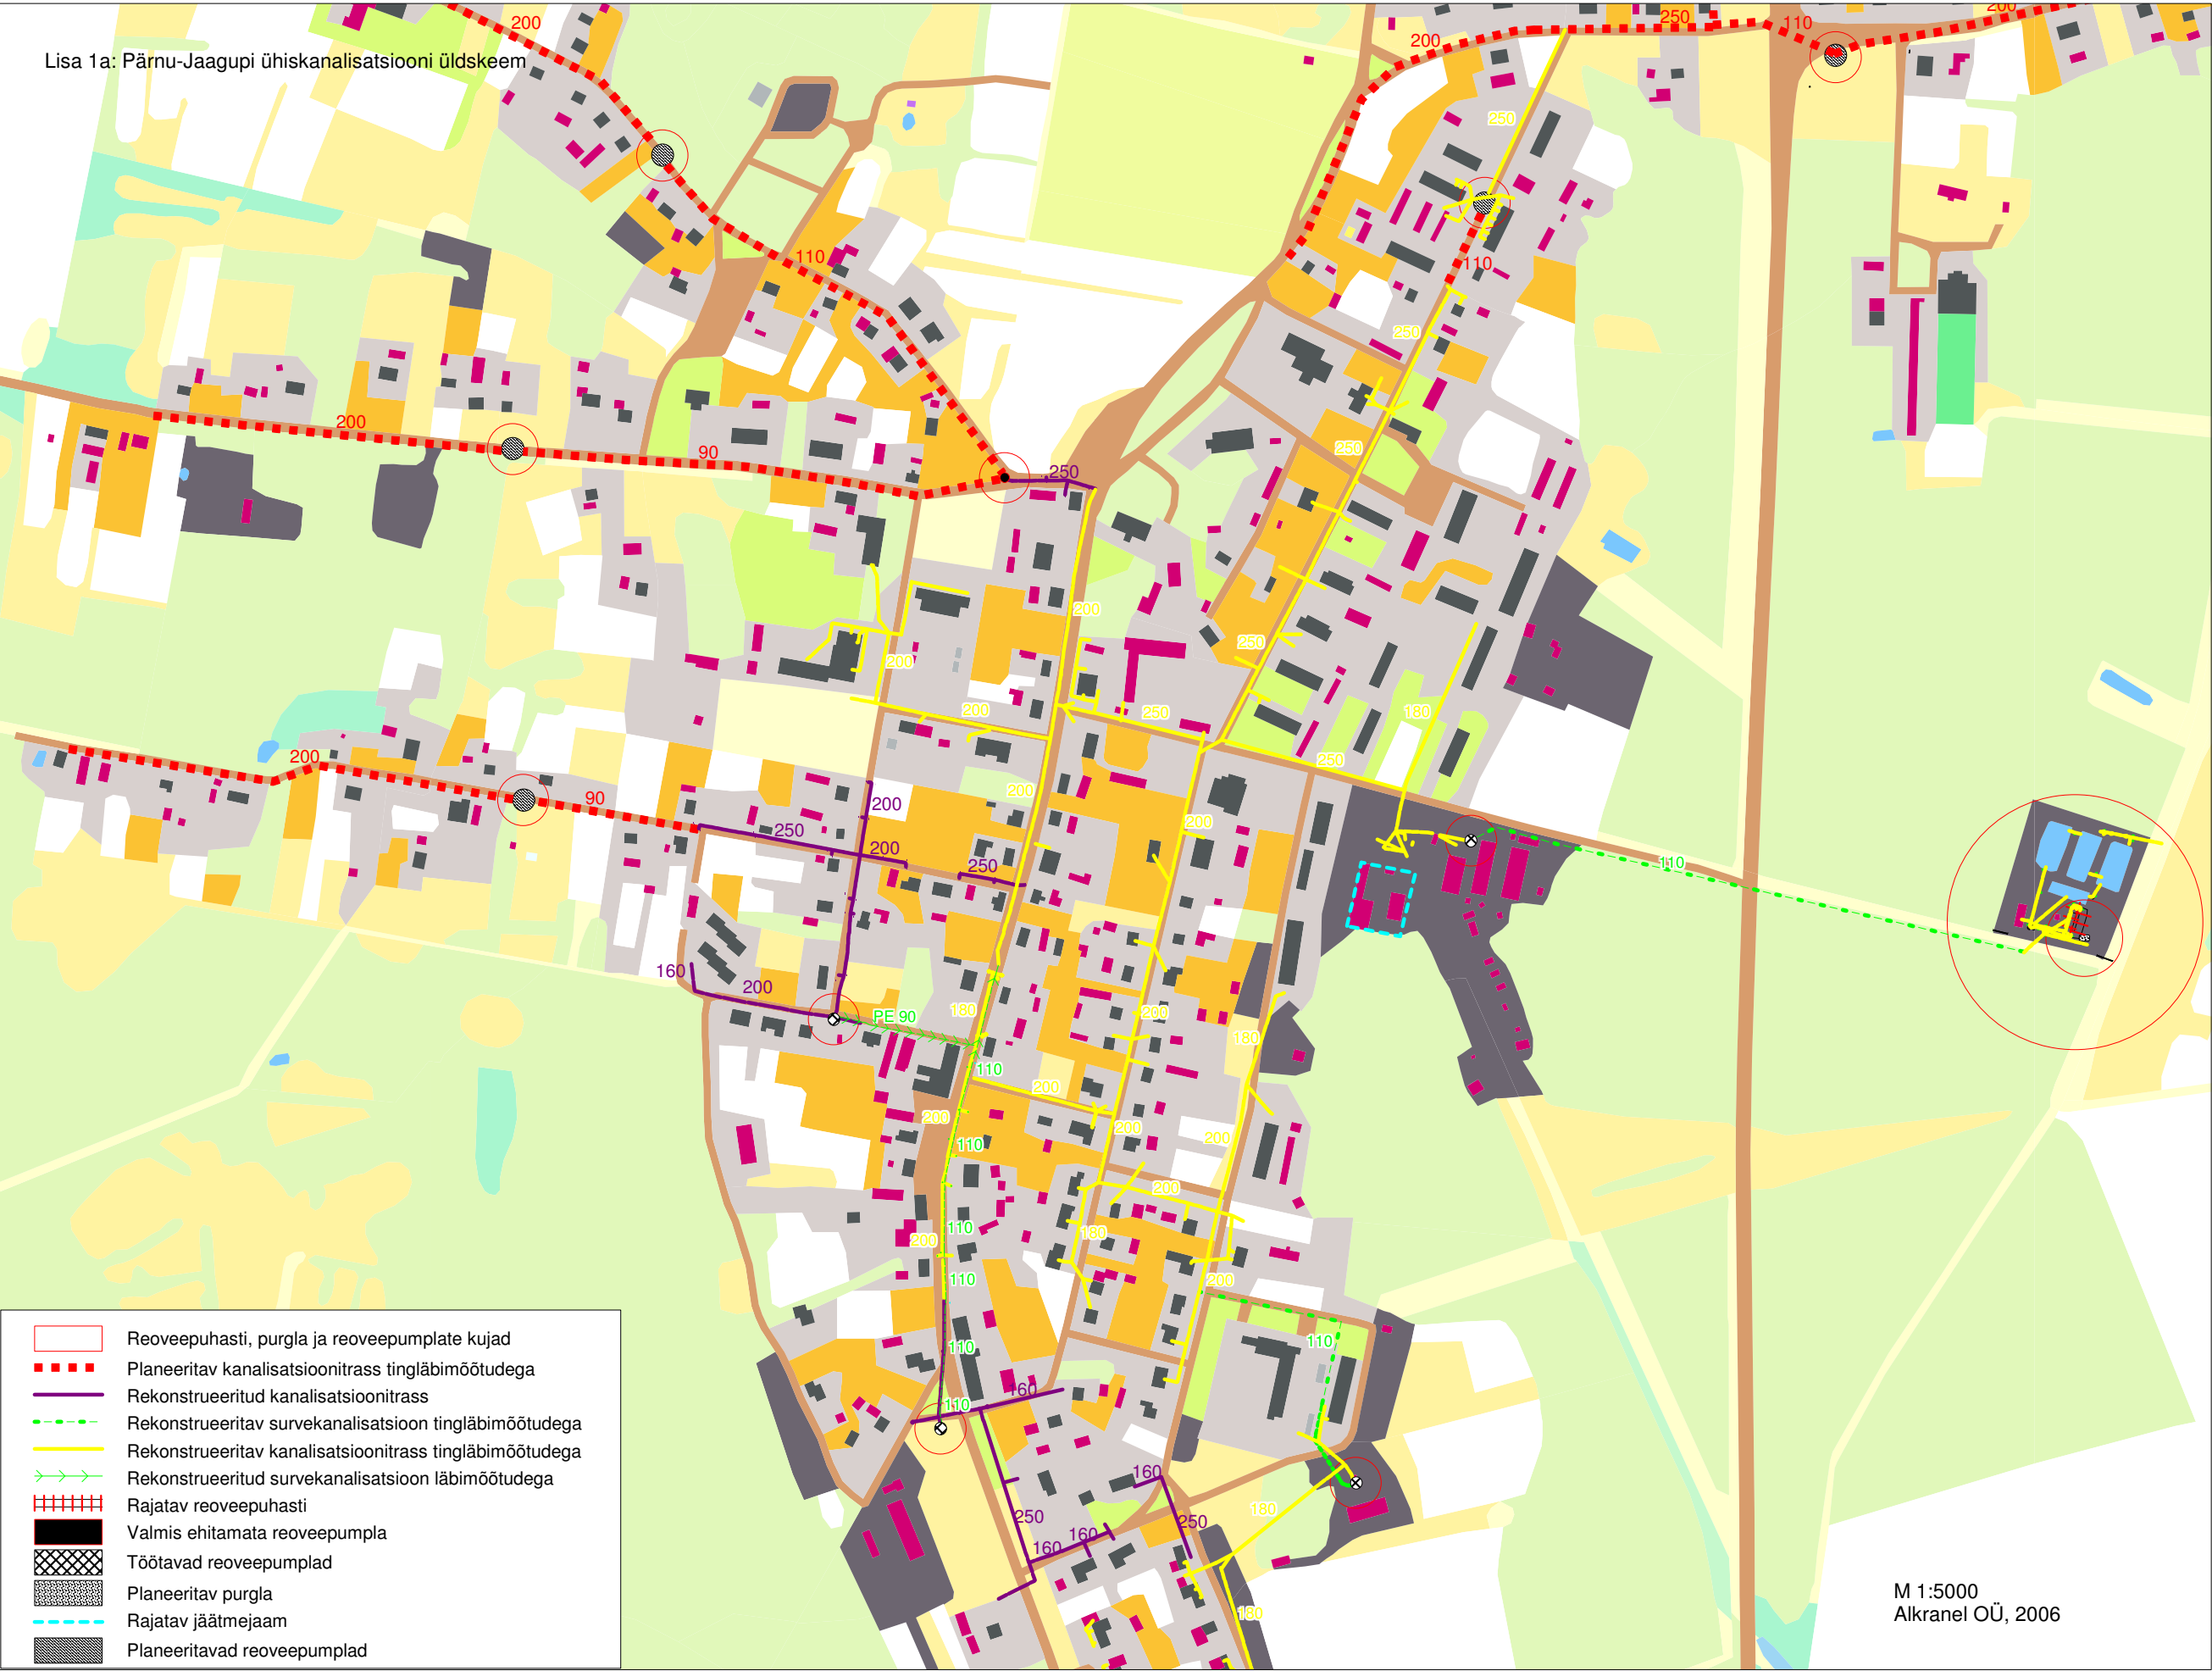

M 1:5000  
Alkranel OÜ, 2006