


Lisa 3c: Vahenurme küla sadekanalisatsiooni üldskeem

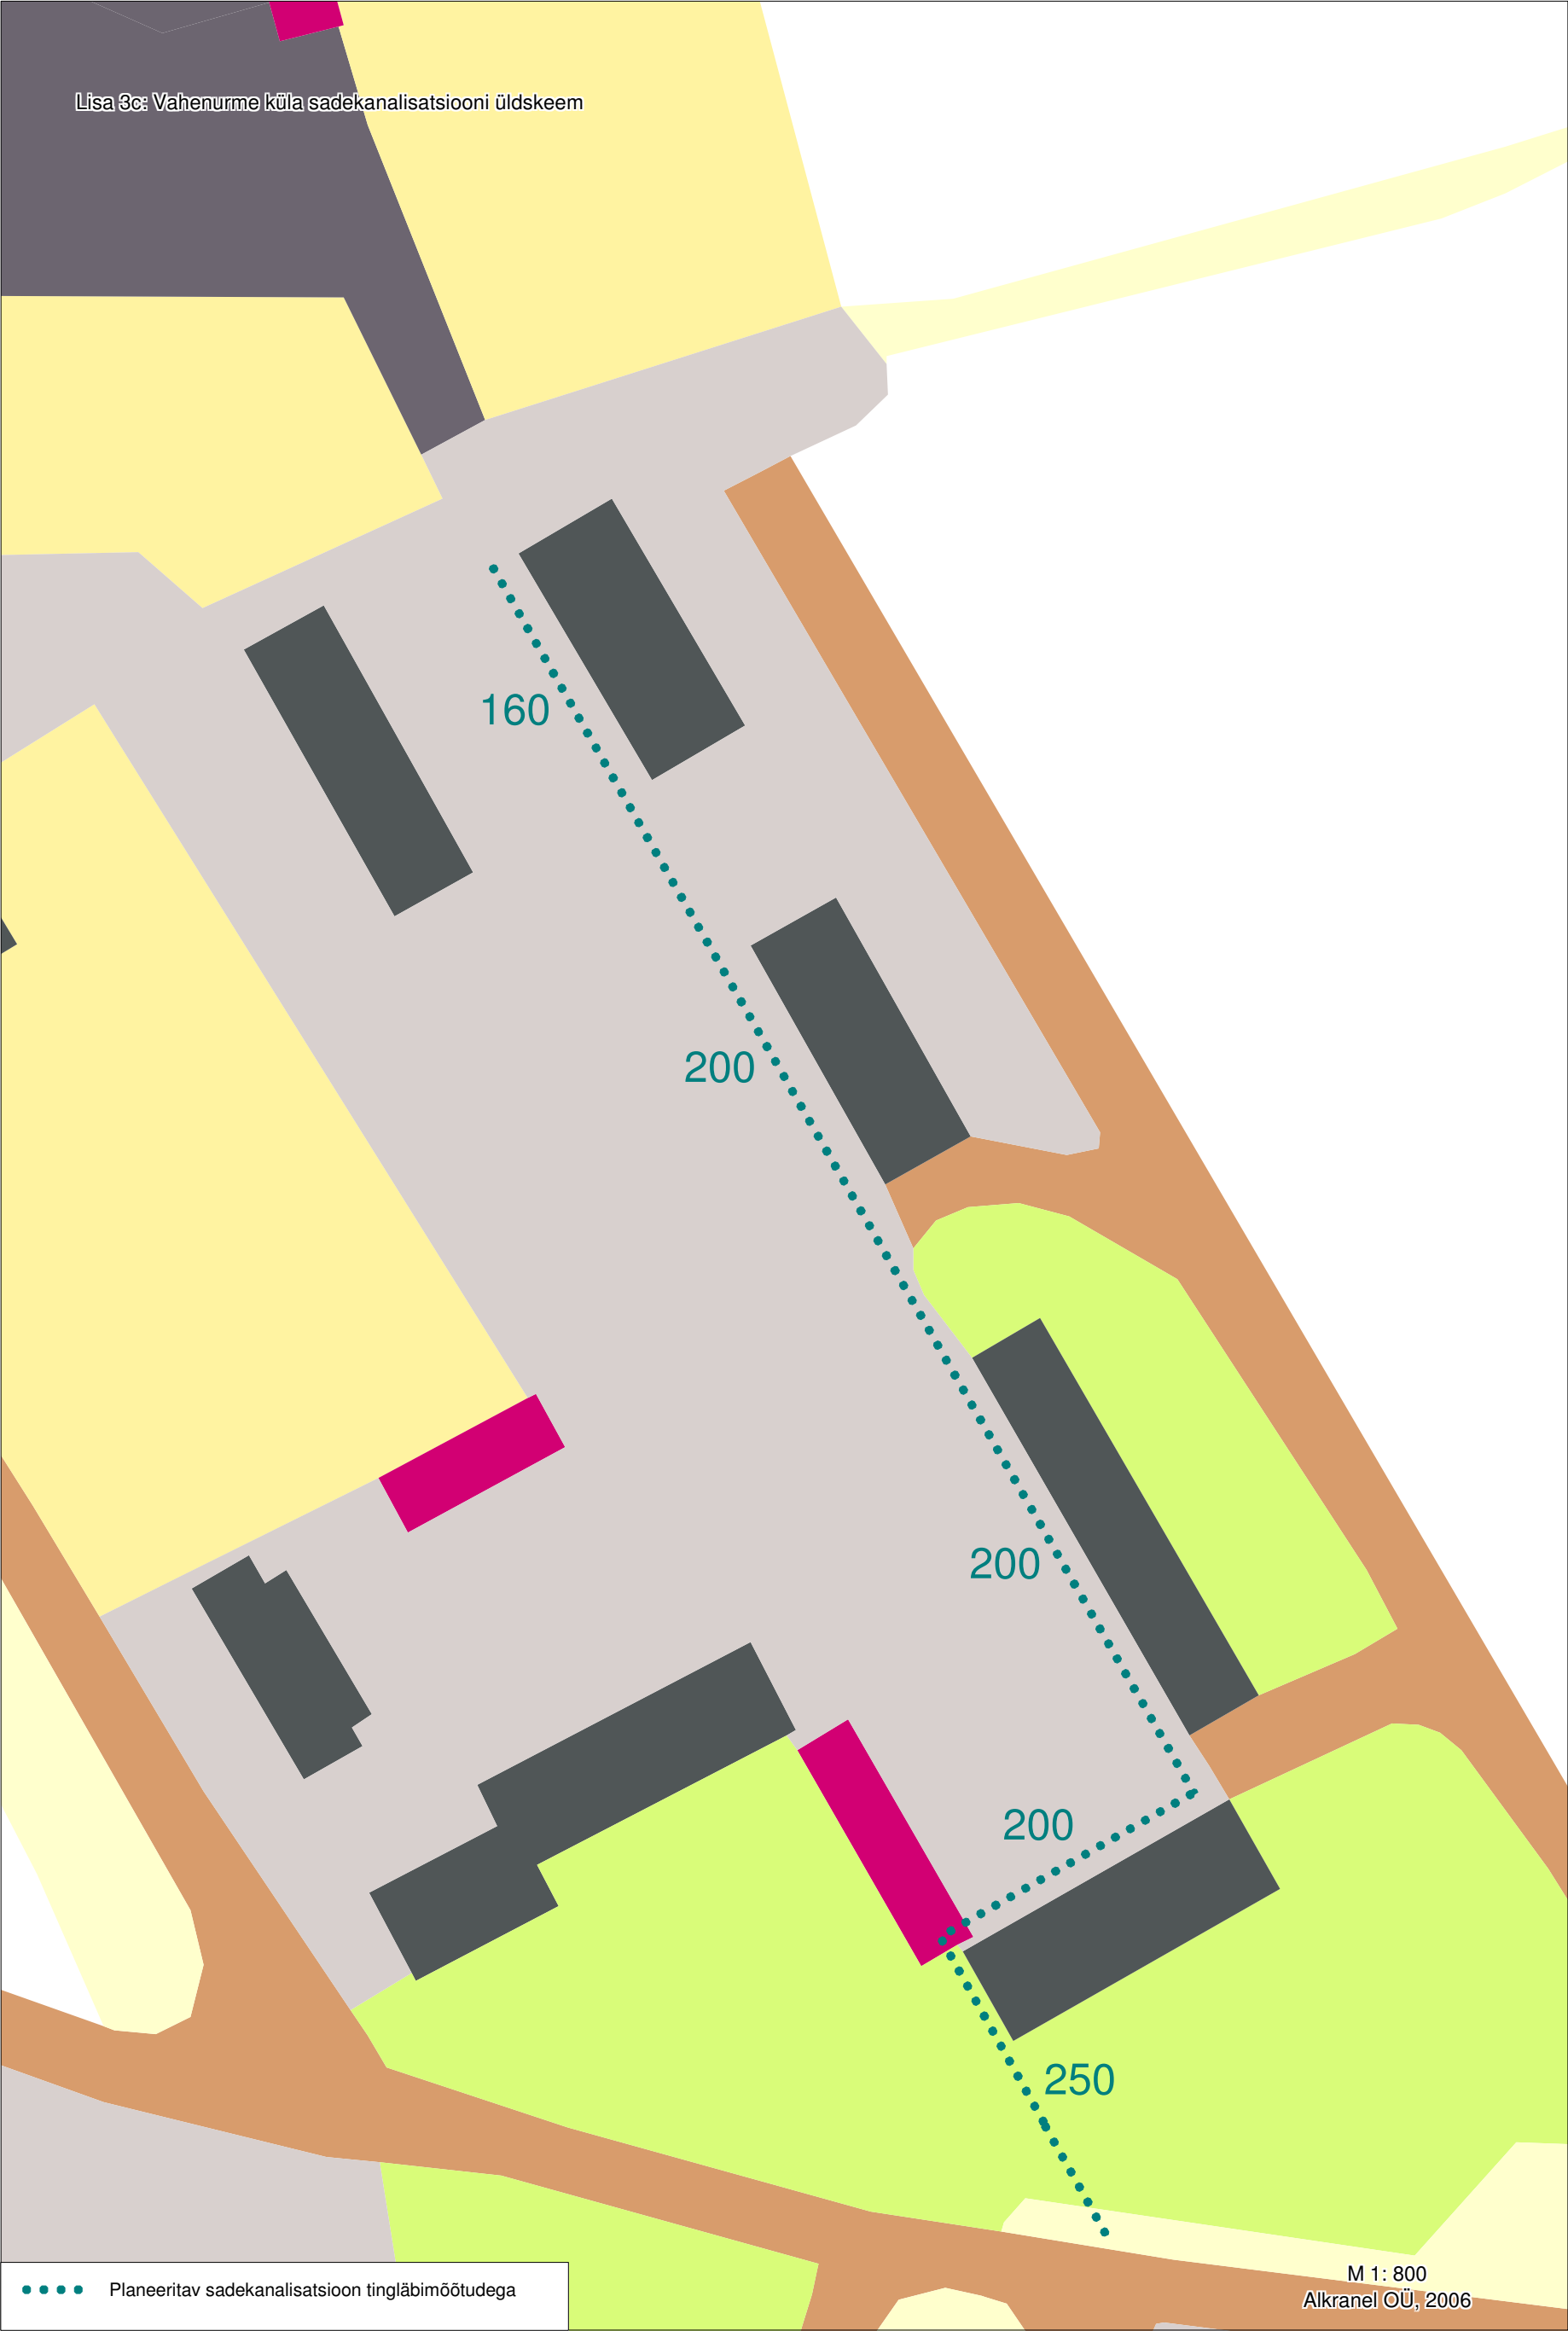

Planeeritav sadekanalisatsioon tinglâbimõõtudega

M 1: 800  
Alkranel OÜ, 2006