




Leppemärgid

- Projekteeritud tee peenra välisäär
- Projekteeritud asfaltkatte serv
- - - Projekteeritud tee telg

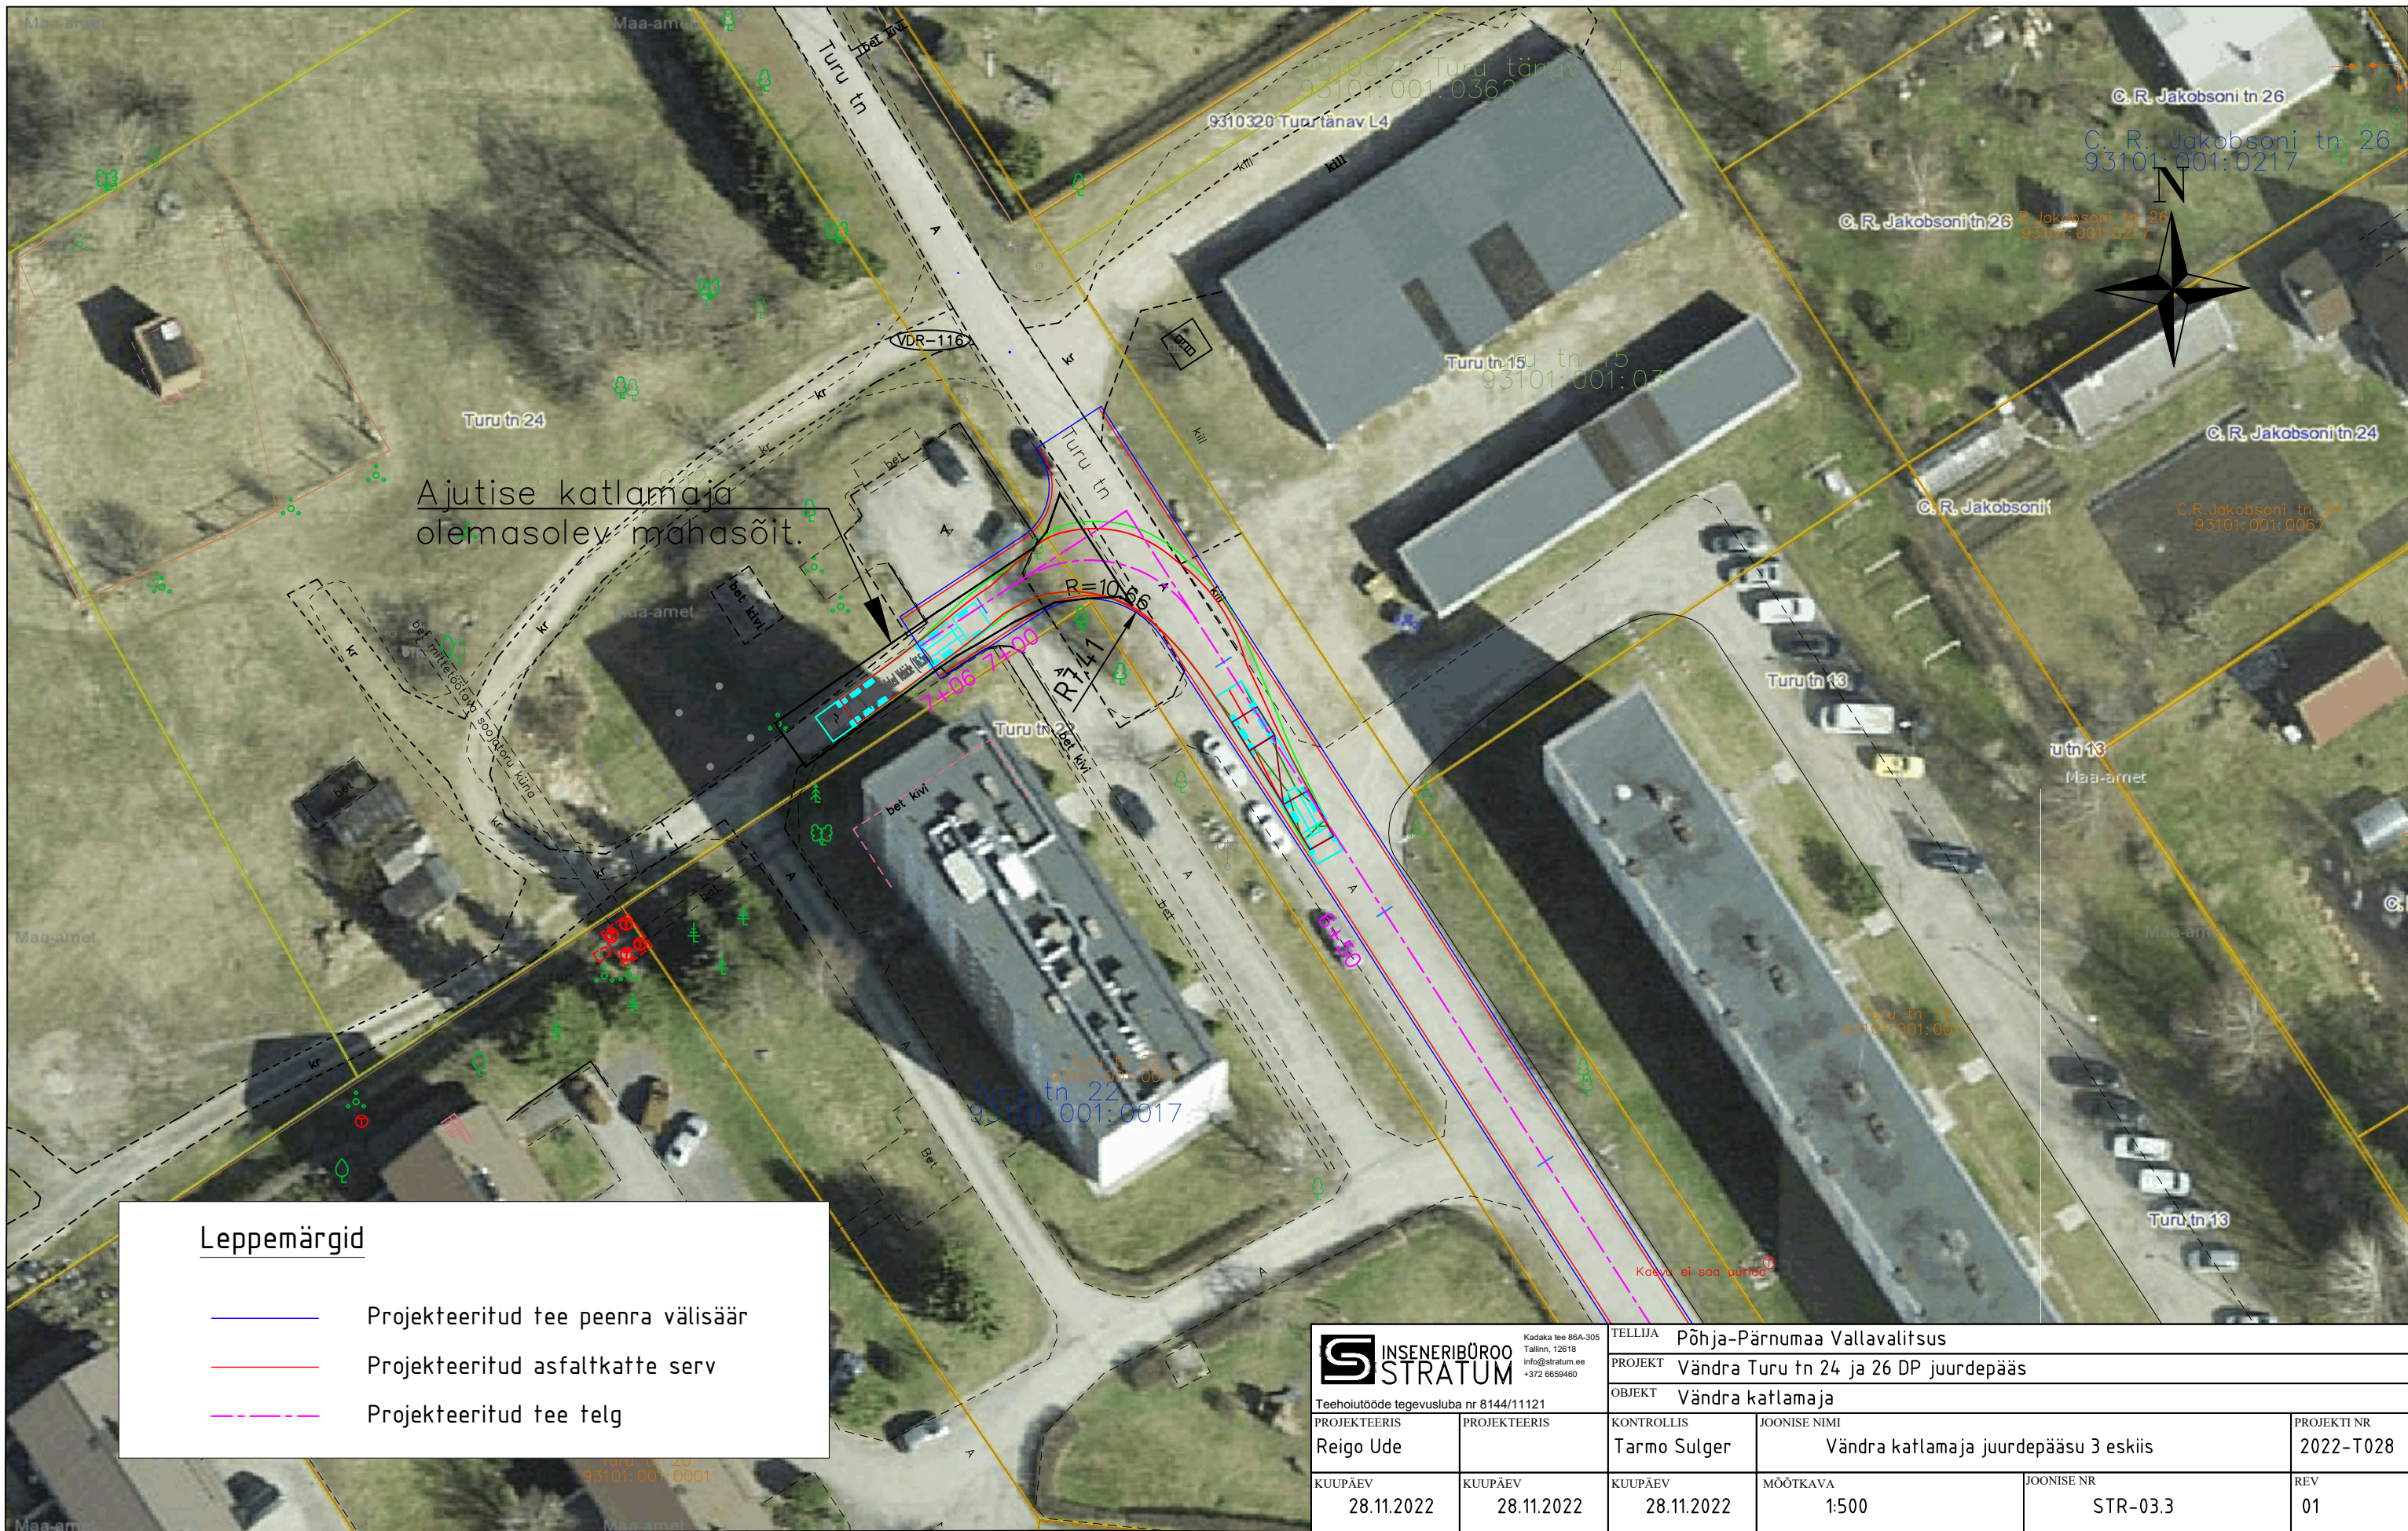

Kadaka tee 86A-305
Tallinn, 12618
info@stratum.ee
+372 6659460

Teehoiutööde tegevusluba nr 8144/11121

PROJEKTEERIS Reigo Ude

PROJEKTEERIS

PROJEKTEERIS

PROJEKTEERIS

PROJEKTEERIS

PROJEKTEERIS

PROJEKTEERIS

PROJEKTEERIS

TELLIJA Põhja-Pärnumaa Vallavalitsus

PROJEKT Vändra Turu tn 24 ja 26 DP juurdepääs

OBJEKT Vändra katlamaja

KONTROLLIS Tarmo Sulger

JOONISE NIMI Vändra katlamaja juurdepääsu 3 eskiis

PROJEKTI NR 2022-T028

PROJEKTI NR

PROJEKTI NR

PROJEKTI NR

PROJEKTI NR

PROJEKTI NR

PROJEKTI NR

PROJEKTI NR

PROJEKTI NR