


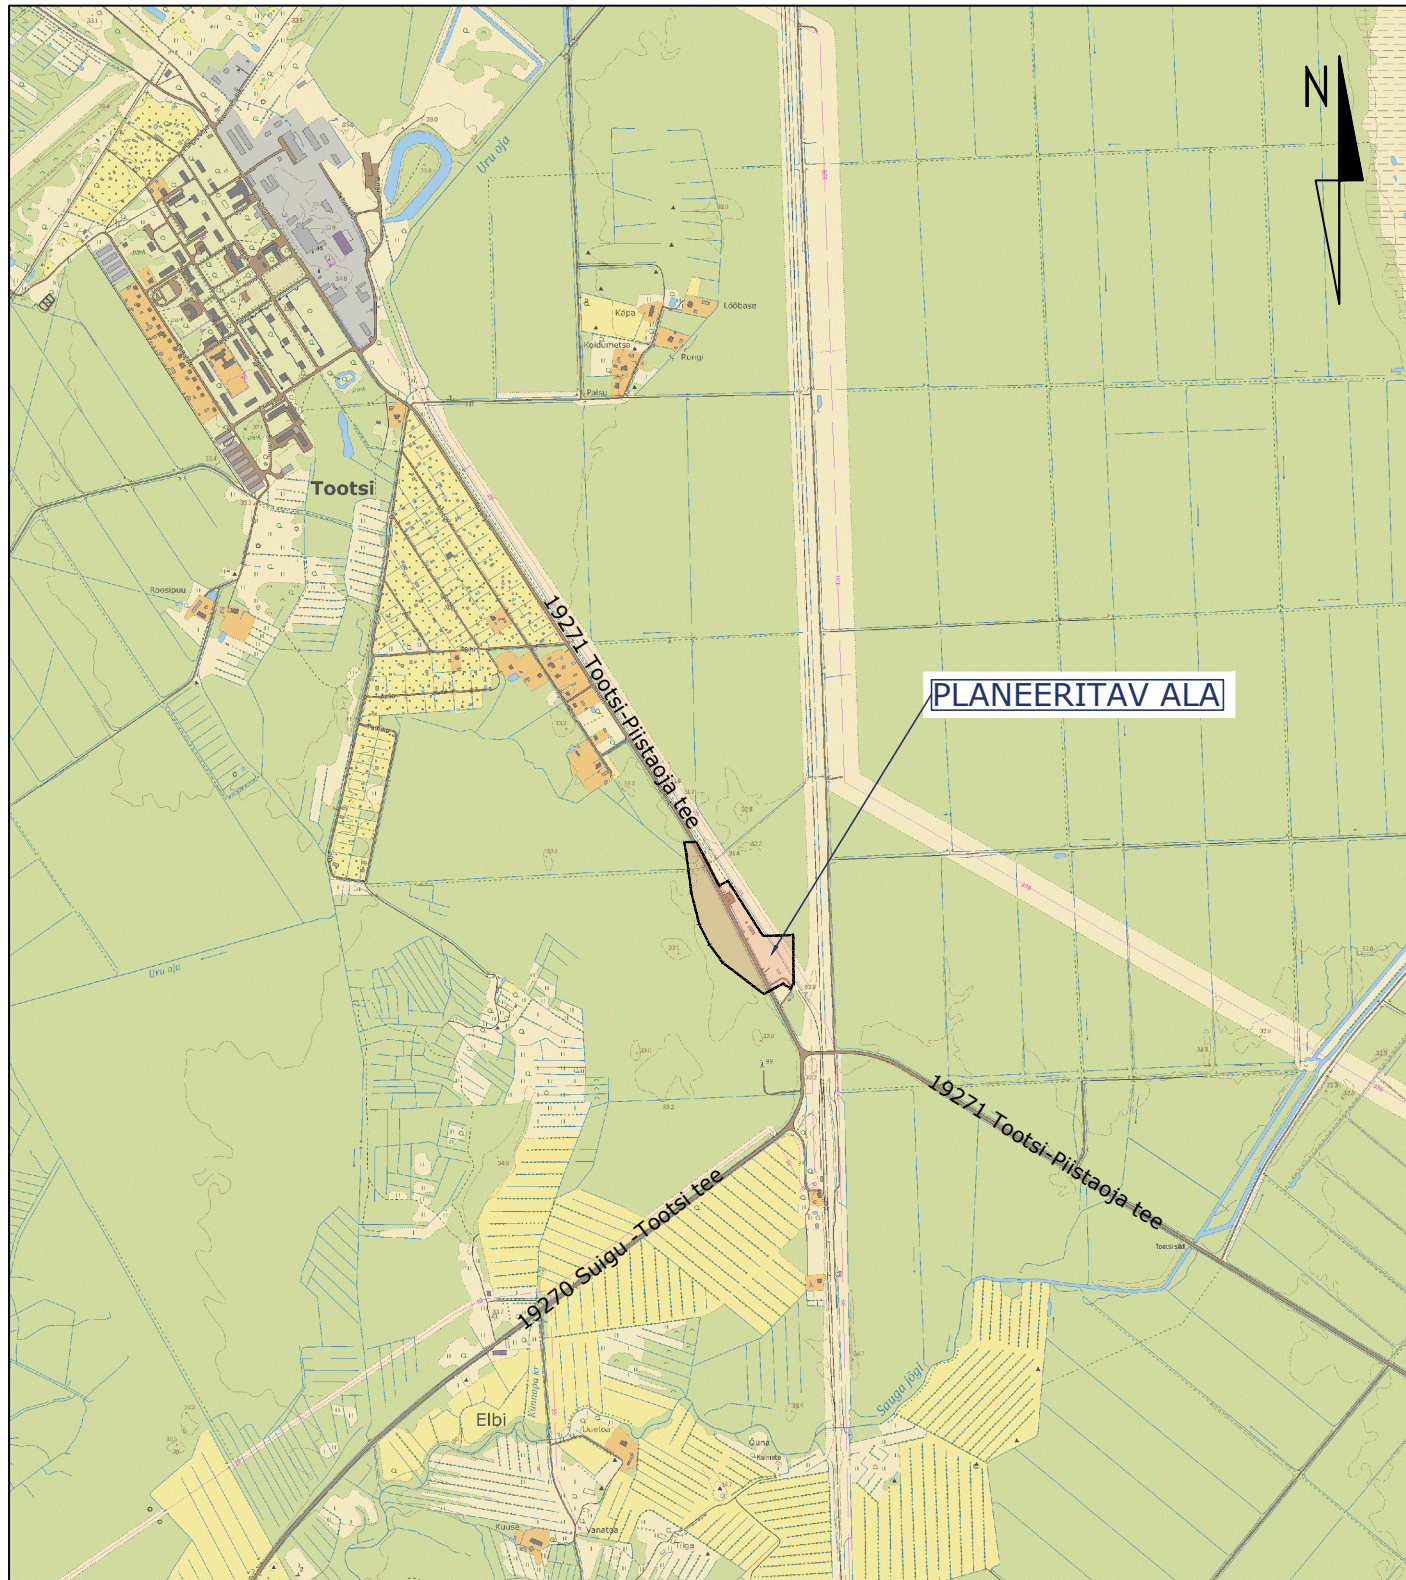

ALUSKAART MAA-AMET 2023

Planeering

Rail Baltica kohalike peatuste detailplaneering - Tootsi peatus

Joonise nimetus

Situatsiooniskeem

Planeerija

SKEPAST & PUHKIM

Skepast&Puhkim OÜ
Laki põik 2
12919 Tallinn
EESTI
Tel. +372 664 5808
info@skpk.ee

Huvitatud isik:

osaühing Rail Baltic Estonia
Veskiposti 2/1
10138 Tallinn
EESTI
info@rbe.ee

Põhja-Pärnumaa Vallavalitsus
Pärnu-Paide mnt 2
87701 Vändra alev
EESTI
vald@pparnumaa.ee

Projektijuht	Triin Koorits	Stadium Kuupäev 14.02.2024
Planeerija	Piret Kirs	
Planeerija	Evelin Kuusik	

Möötkava	Projekti nr 2022_0008_03
	Joonise nr DP-01