
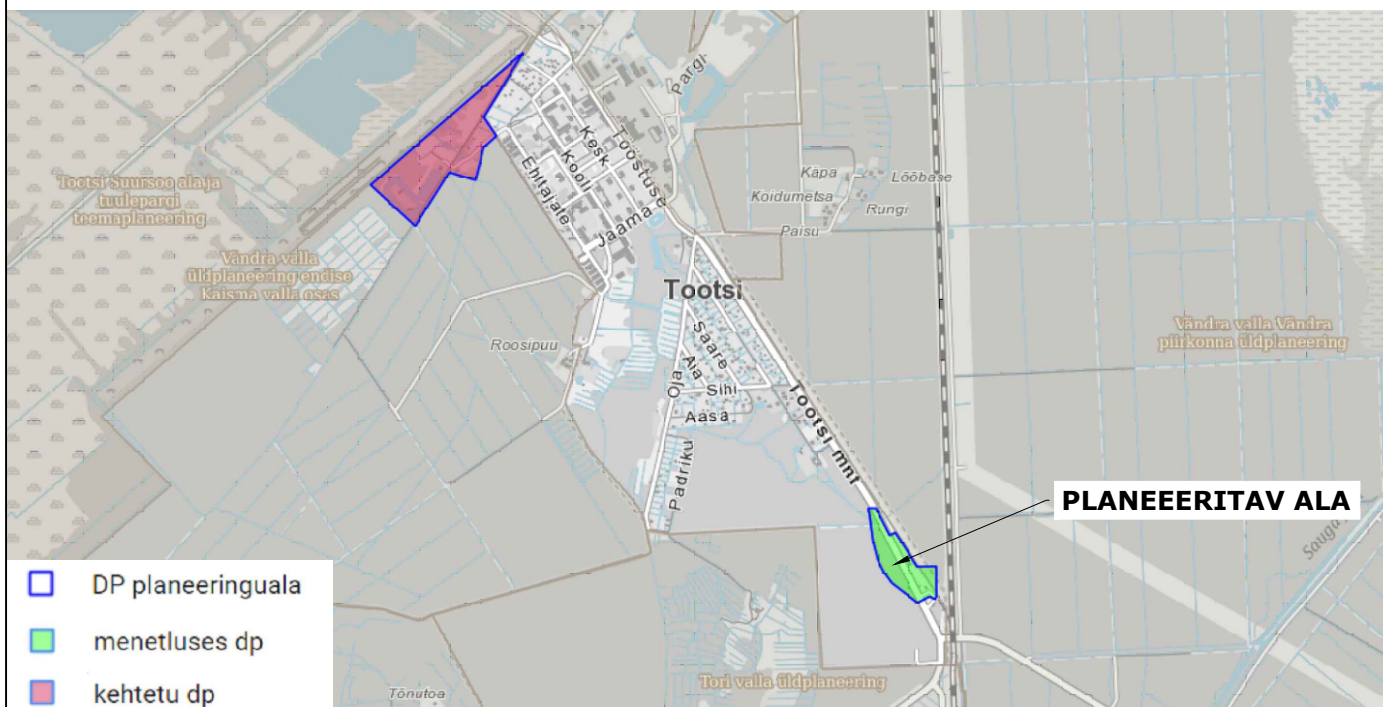


VÄLJAVÕTE KOOSTATAVAST PÕHJA PÄRNUMAA VALLA ÜLDPLANEERINGUST

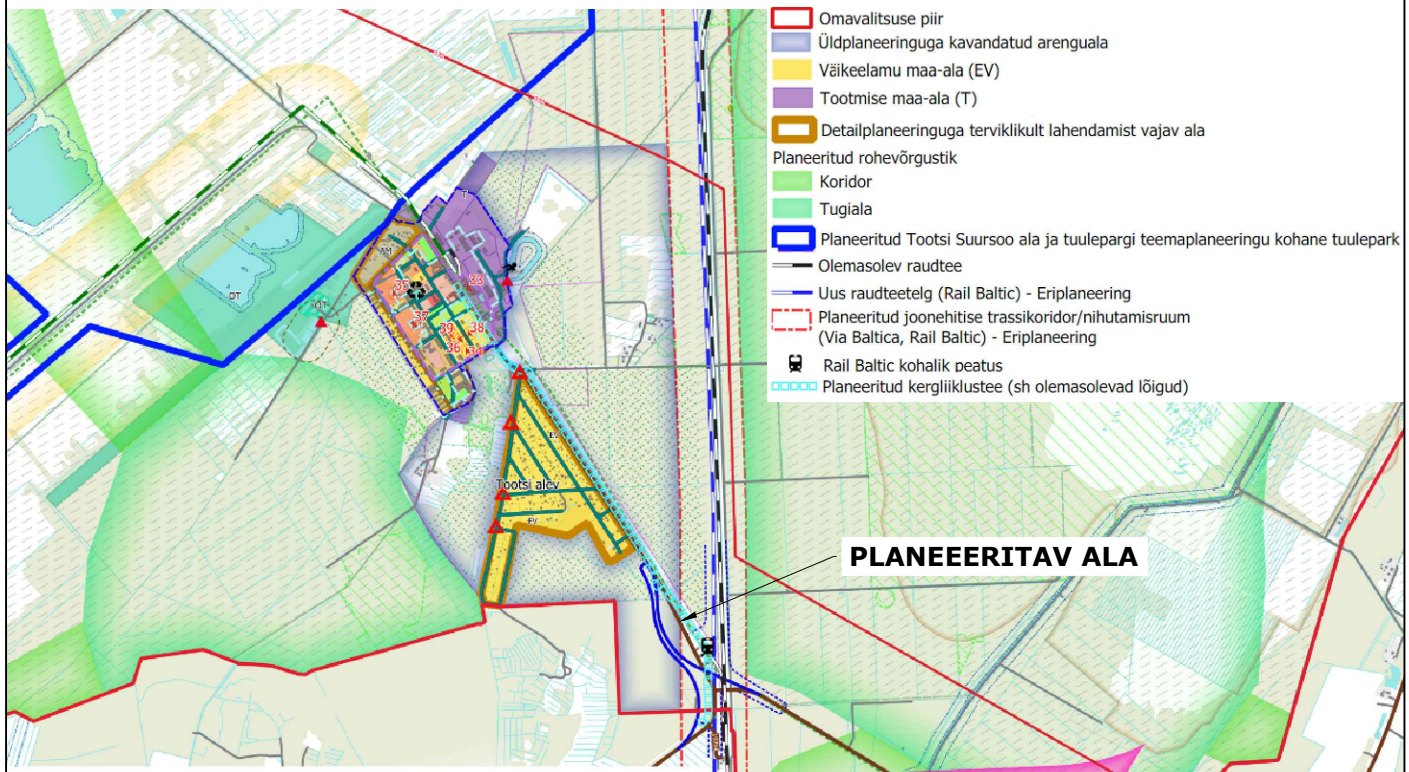

Kaart_ Maaamet_planeeringud 2022

Planeering

Rail Baltica kohalike peatuste detailplaneering- Tootsi peatus

Joonise nimetus

Kontaktvõond/Väljavõte koostatavast üldplaneeringust

Planeerija

SKEPAST & PUHKIM

Skepast&Puhkim OÜ
Laki põik 2
12919 Tallinn
EESTI
Tel. +372 664 5808
info@skpk.ee

Huvitatud isik:

osaühing Rail Baltic Estonia
Veskiposti 2/1
10138 Tallinn
EESTI
info@rbe.ee

Põhja-Pärnumaa Vallavalitsus
Pärnu-Paide mnt 2
87701 Vändra alev
EESTI
vald@pparnumaa.ee

Projektijuht	Triin Koorits	Staadium	Möötkava	Projekti nr
Planeerija	Piret Kirs			2022_0008_03
Planeerija		Kuupäev		Joonise nr
		28.09.2023		DP-02