


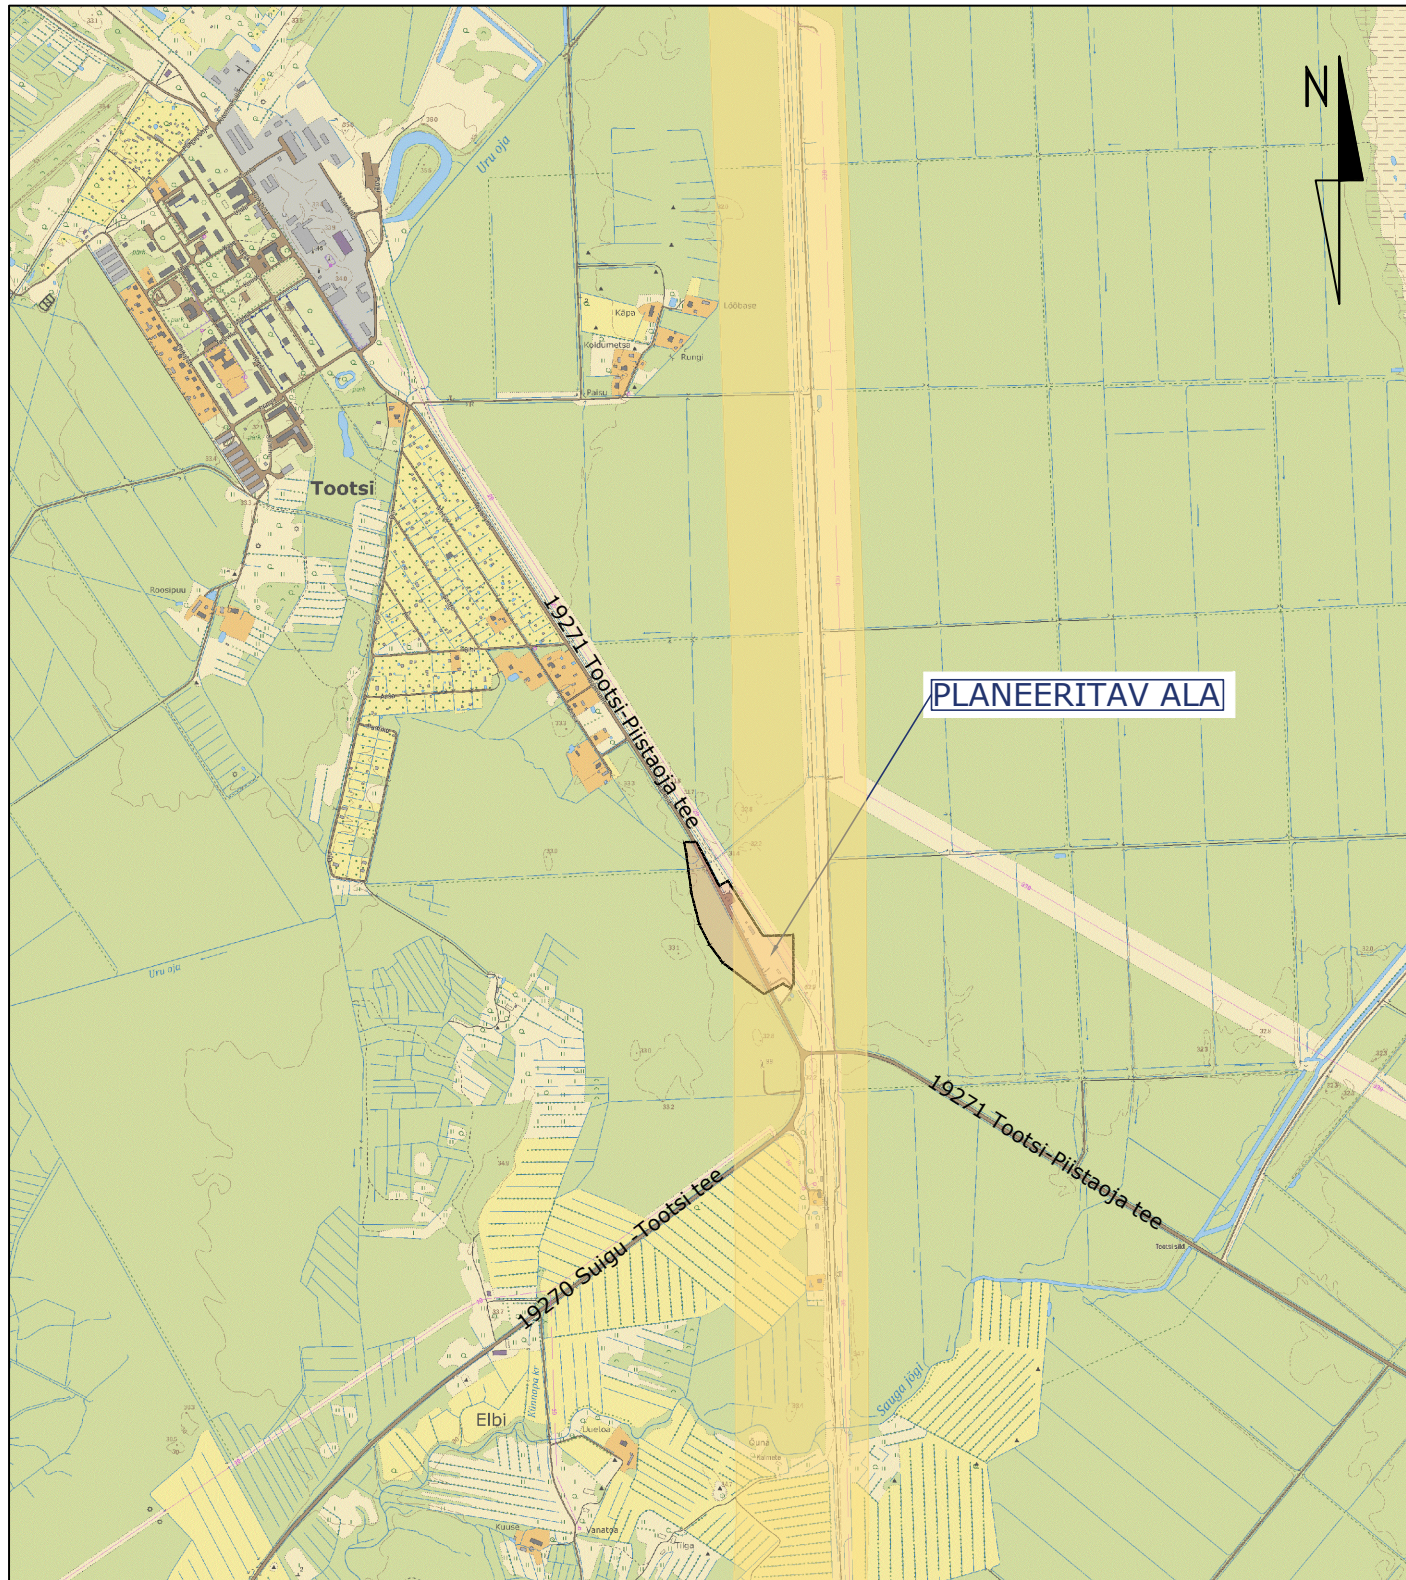

ALUSKAART MAA-AMET 2023

Planeering

Rail Baltica Tootsi kohaliku peatuse detailplaneering

Joonise nimetus

Situatsiooniskeem

Planeerija

SKEPAST & PUHKIM

Skepast&Puhkim OÜ
Laki põik 2
12919 Tallinn
EESTI
Tel. +372 664 5808
info@skpk.ee

Huvitatud isik:

osaühing Rail Baltic Estonia
Veskiposti 2/1
10138 Tallinn
EESTI
info@rbe.ee

Põhja-Pärnumaa Vallavalitsus
Pärnu-Paide mnt 2
87701 Vändra alev
EESTI
vald@pparnumaa.ee

Projektijuht	Triin Koorits	Stadium	Möötkava
Planeerija	Piret Kirs		
Planeerija	Evelin Kuusik		
		Kuupäev	
		20.06.2024	

DP

Projekti nr	2022_0008_03
Joonise nr	
DP-01	