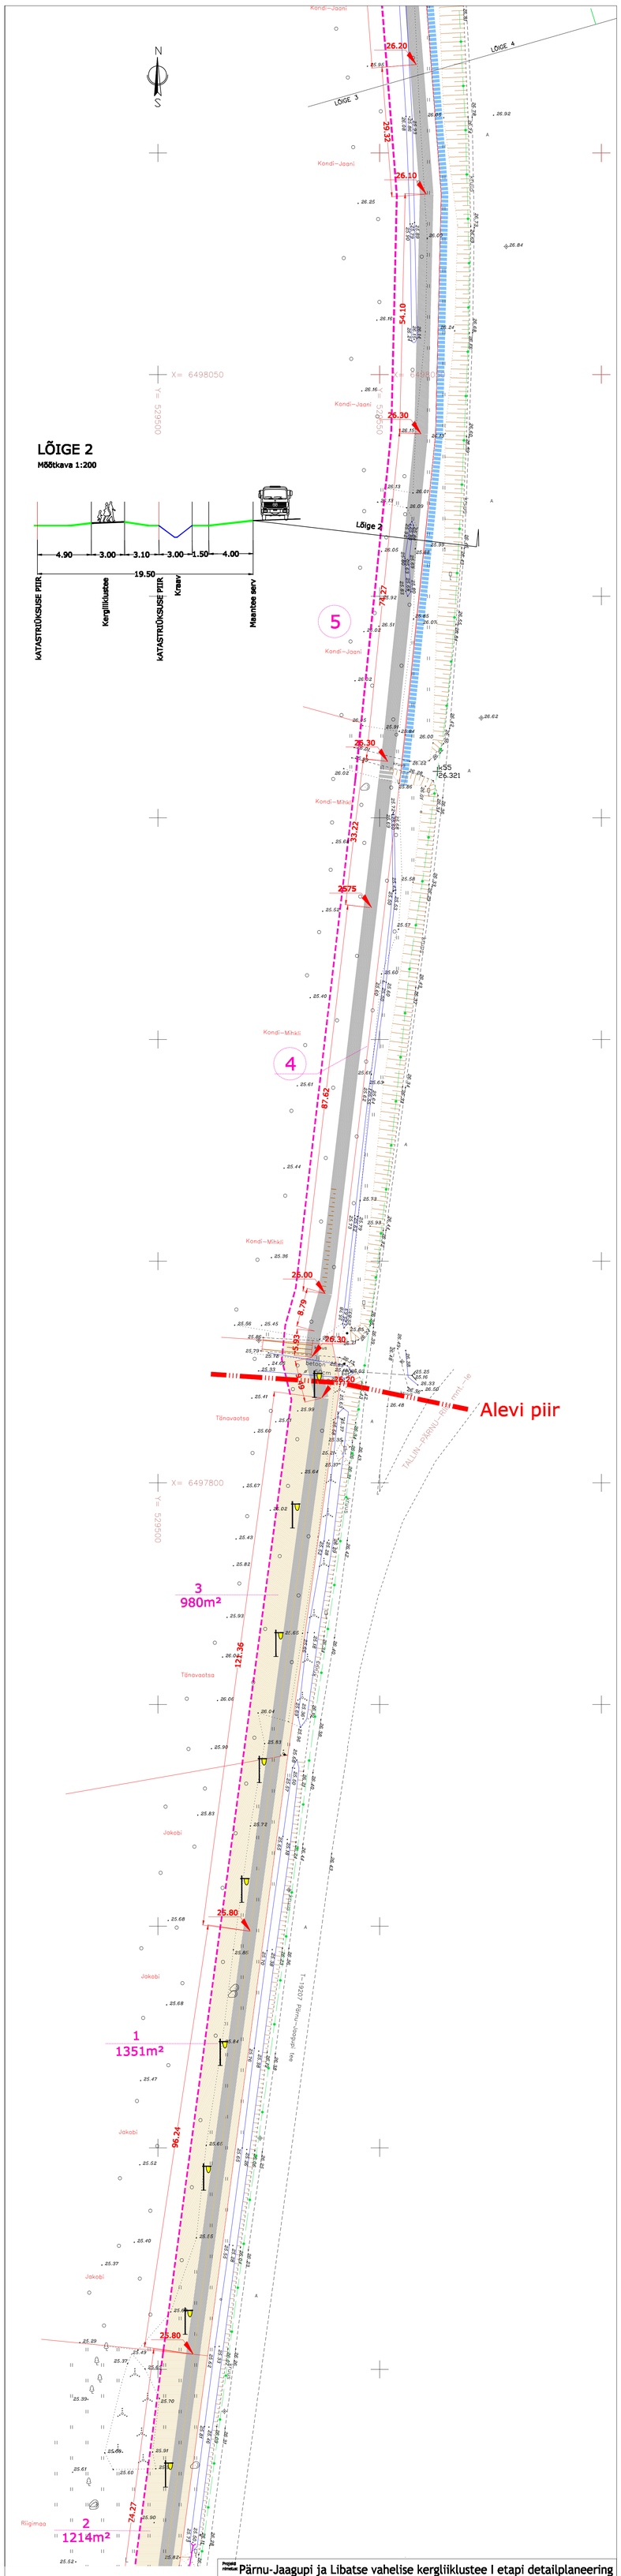

Projekti nimetus: Pärnu-Jaagupi ja Libatse vahelise kergliiklustee I etapi detailplaneering

Joonise nimetus: KOONDPLAAN

Leht 3 Lehti 8

Mõõtkava: 1:500

Koostatud: Jaan. 2009

Töö nr. DET-28116

AB BÜROO PLANEERINGUD

Aadress: Pärnu maakond Halinga vald

Büroo juhataja	Valev Abe	
Koostas	Valev Abe	

OÜ AB BÜROO, J.V. Jannseni 33, 80044 Pärnu. Tel. 442 6637, e-post: valev@abbyroo.ee, www.abbyroo.ee

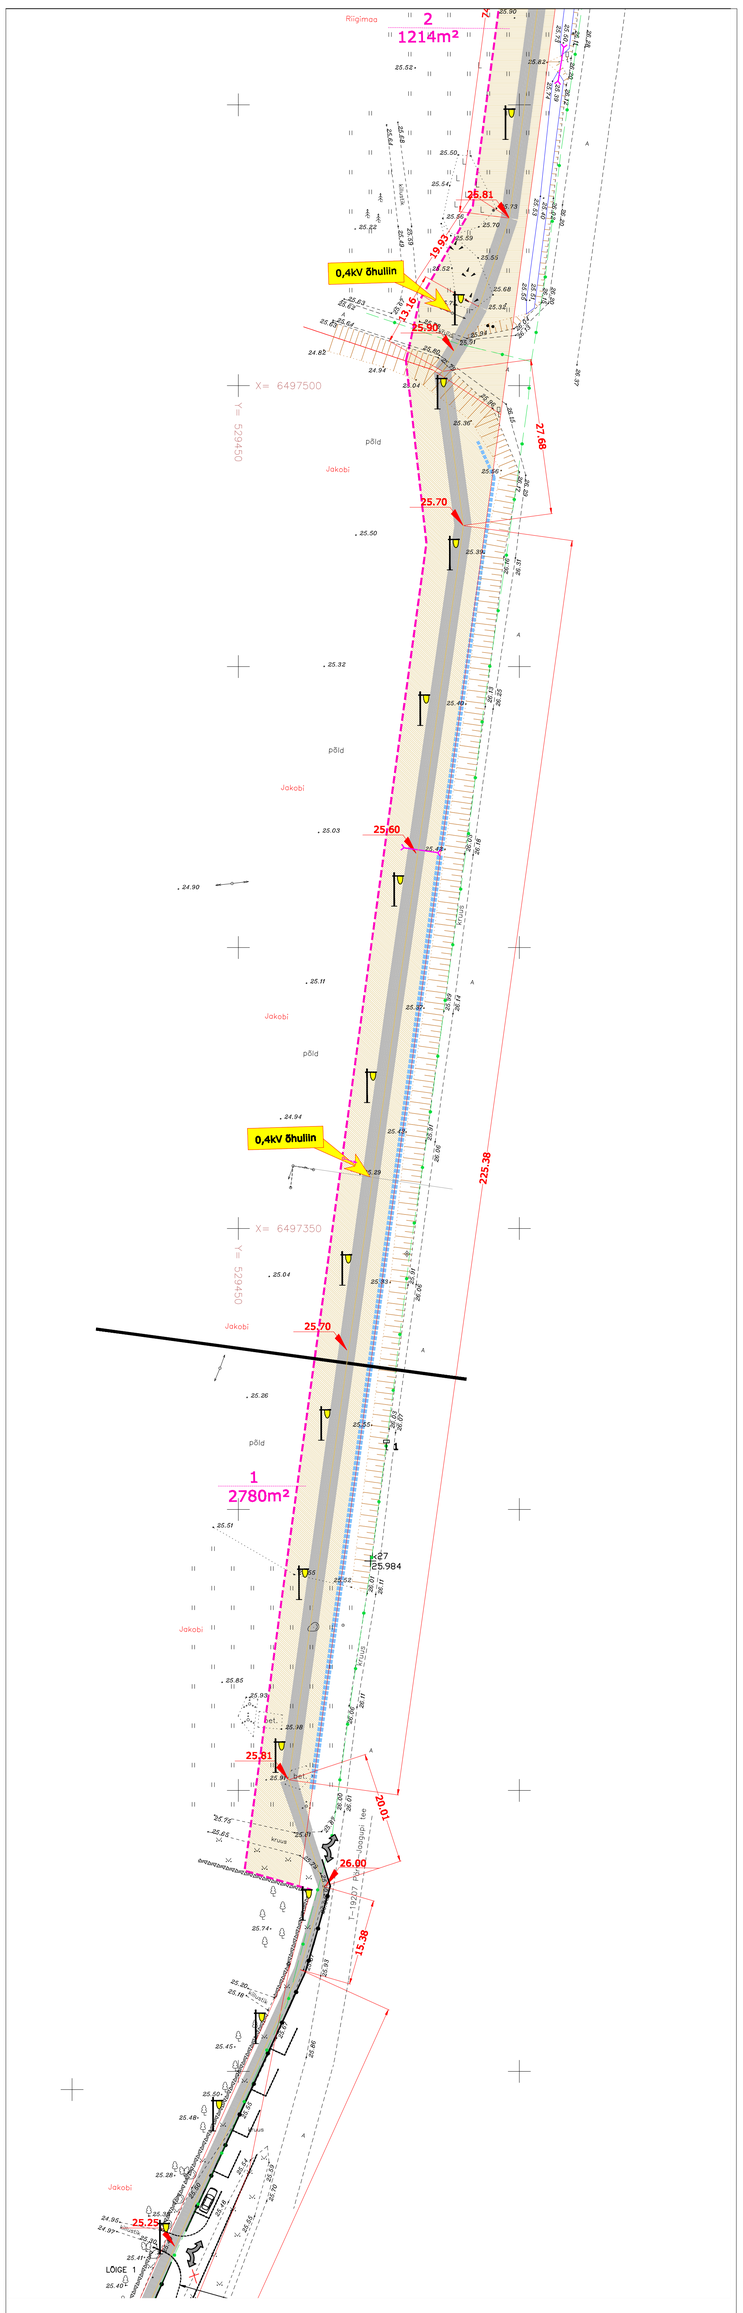

Projekti nimetus: Pärnu-Jaagupi ja Libatse vahelise kergliiklustee I etapi detailplaneering

Joonise nimetus: KOONDPLAAN

Leht 2 Lehti 8

Mõõtkava: 1:500

Koostatud: Jaan. 2009

Töö nr. DET-28116

AB BÜROO PLANEERINGUD

Aadress: Pärnu maakond Halinga vald

Büroo juhataja	Valev Abe	
Koostas	Valev Abe	

OÜ AB BÜROO, J.V. Jannseni 33, 80044 Pärnu. Tel. 442 6637, e-post: valev@abbyroo.ee, www.abbyroo.ee

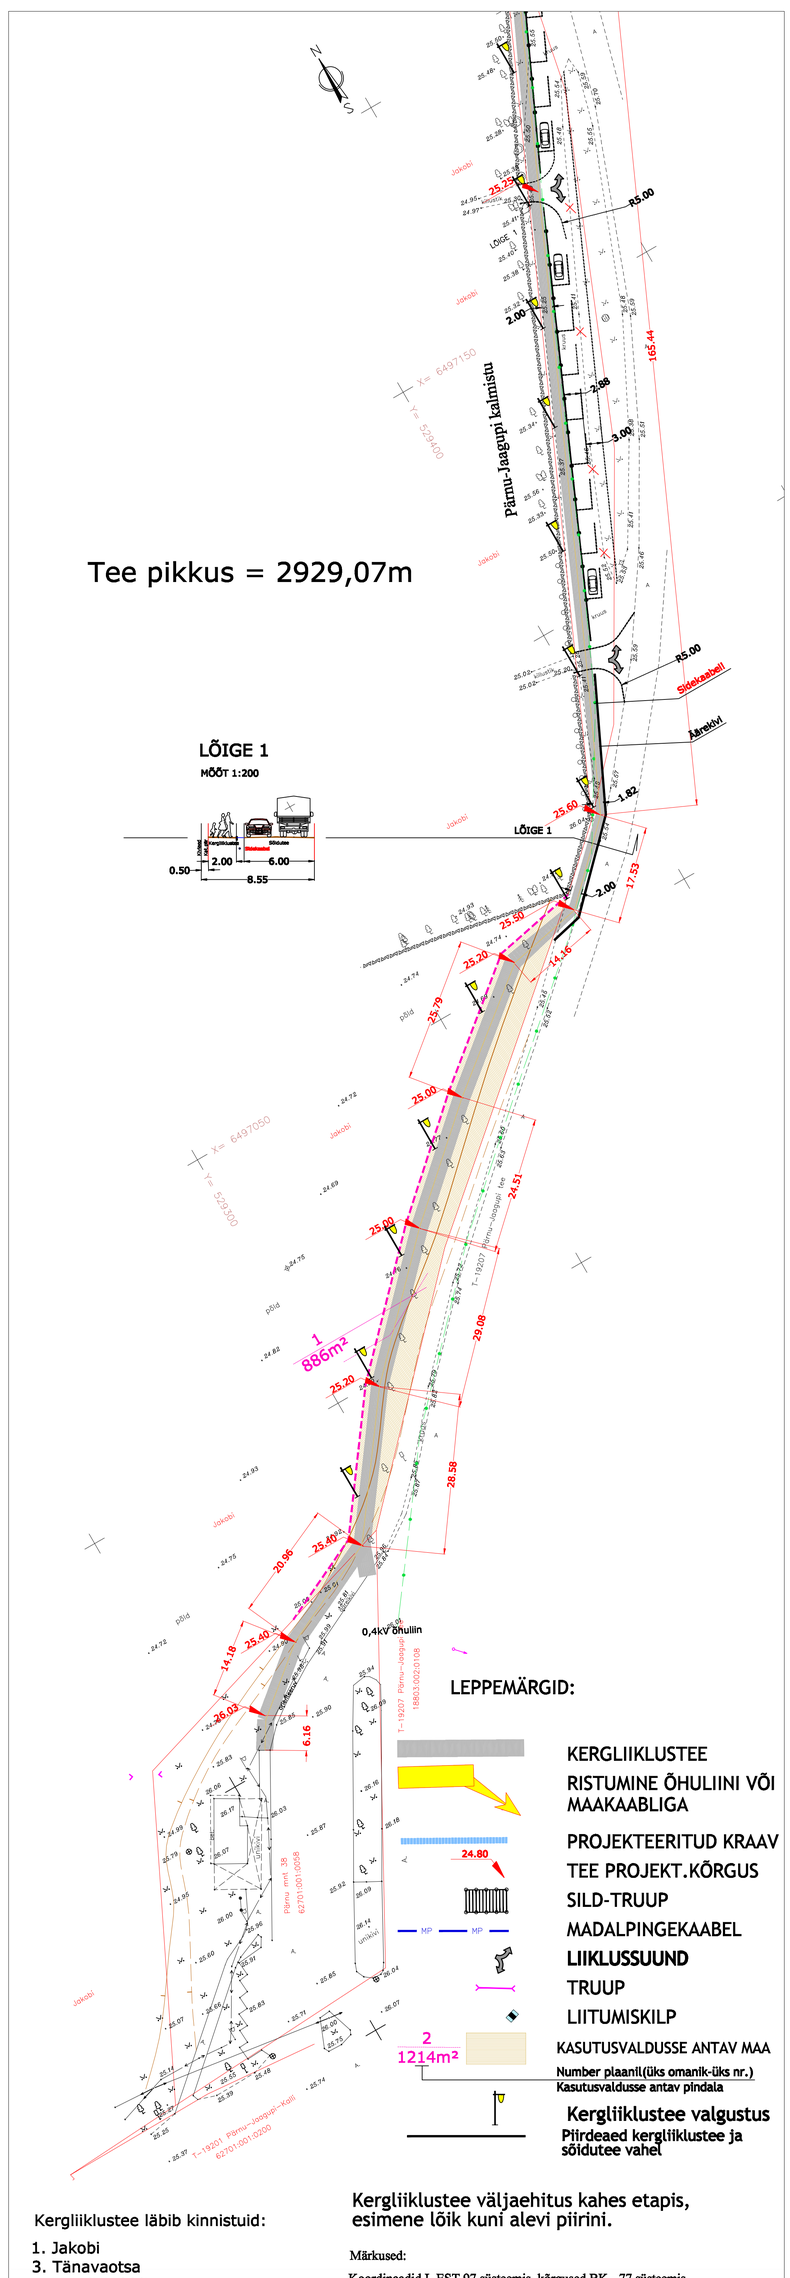

Tee pikkus = 2929,07m

LÕIGE 1
MÕÕT 1:200

LEPPEMÄRGID:

- KERGLIIKLUSTEE
- RISTUMINE ÕHULIINI VÕI MAAKAABLIGA
- PROJEKTEERITUD KRAAV
- TEE PROJEKT.KÕRGUS
- SILD-TRUUP
- MADALPINGEKAABEL
- **LIIKLUSSUUND**
- TRUUP
- LIITUMISKILP
- KASUTUSVALDUSSE ANTAV MAA
  - Number plaanil(üks omanik-üks nr.)
  - Kasutusvaldusse antav pindala
- **Kergliiklustee valgustus**
  - Piirdeaed kergliiklustee ja sõidutee vahel

Kergliiklustee läbib kinnistuid:

1. Jakobi
3. Tänavaotsa
4. Kondi-Mihkli
5. Kondi-Jaani
6. Kondi-Tõnise
7. Türgi
8. Kondi-Juhani
9. Selja
10. Villupõllu

2. Riigimaa

Kergliiklustee väljaehitus kahes etapis, esimene lõik kuni alevi piirini.

Märkused:

Koordinaadid L.EST 97 süsteemis, kõrgused BK - 77 süsteemis

Koordinaadid määratud instrumendiga TRIMBLE R8 GNSS7/R6/5800

Projekti nimetus: Pärnu-Jaagupi ja Libatse vahelise kergliiklustee I etapi detailplaneering

Joonise nimetus: KOONDPLAAN

Leht 1 Lehti 8

Mõõtkava: 1:500

Koostatud: Jaan. 2009

Töö nr. DET-28116

AB BÜROO PLANEERINGUD

Aadress: Pärnu maakond Halinga vald

Büroo juhataja	Valev Abe	
Koostas	Valev Abe	

OÜ AB BÜROO, J.V. Jannseni 33, 80044 Pärnu. Tel. 442 6637, e-post: valev@abbyroo.ee, www.abbyroo.ee