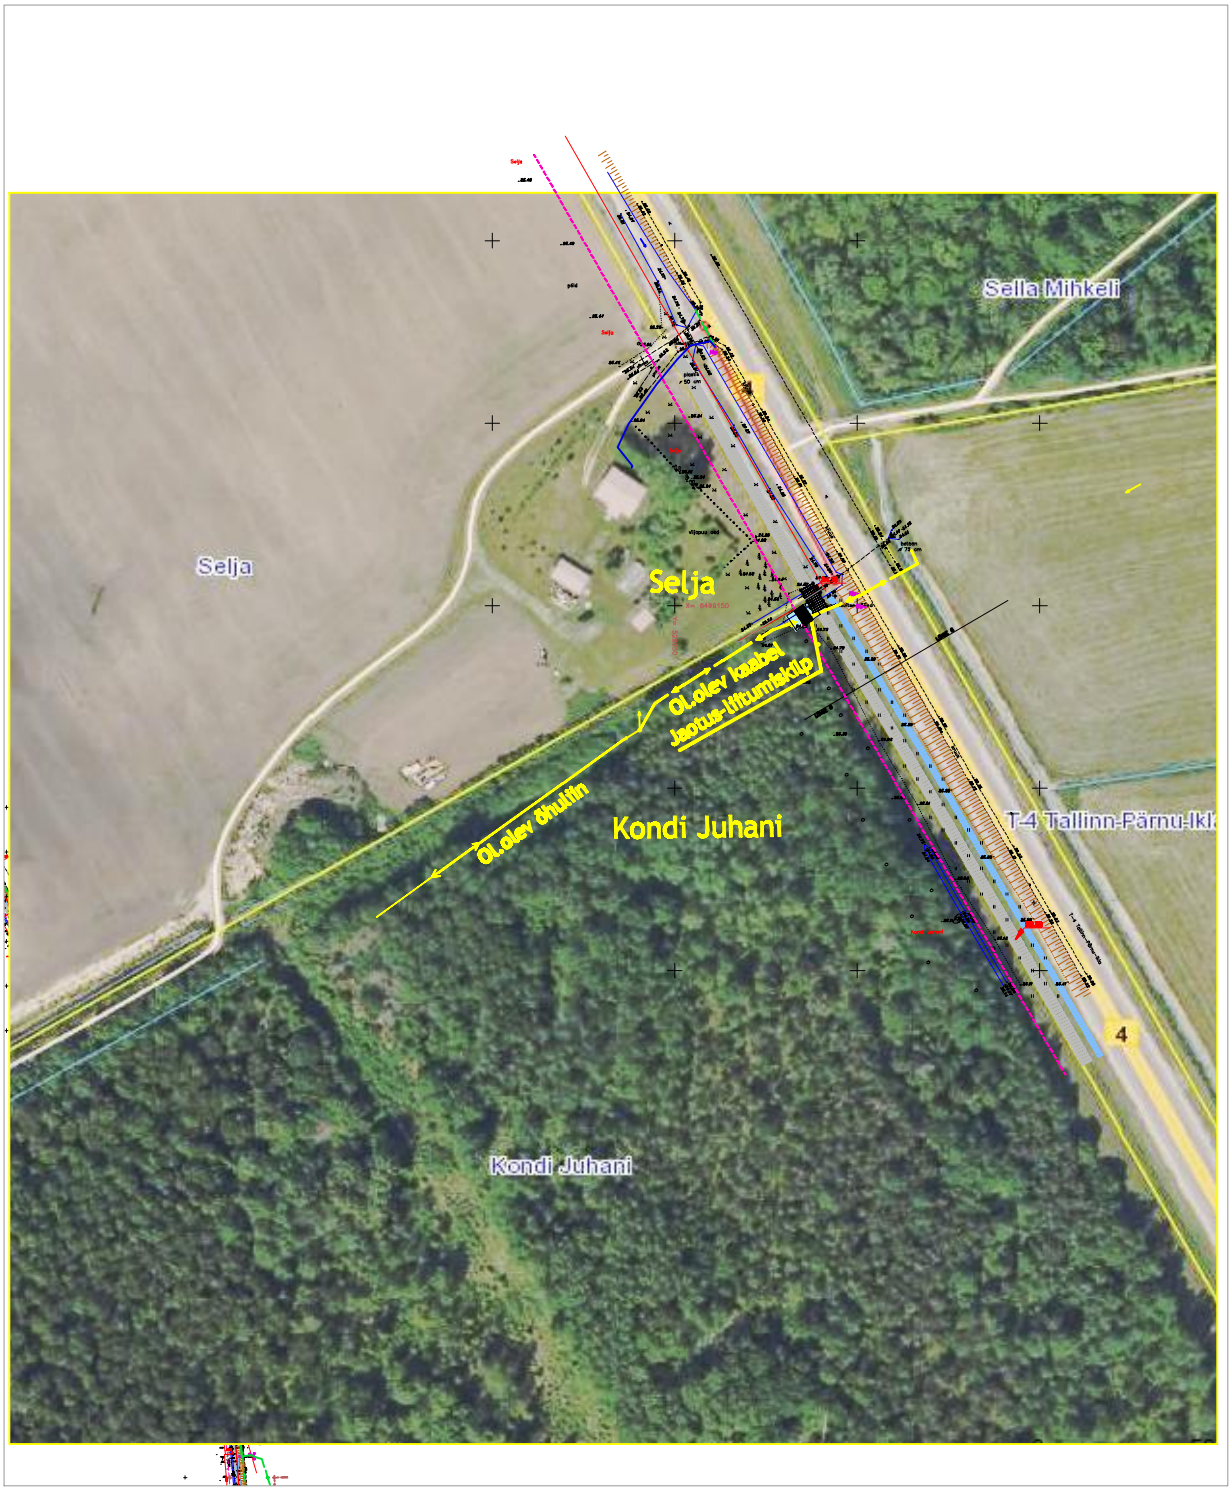

Projekti nimetus:	Pärnu-Jaagupi ja Libatse vahelise kergliiklustee I etapi detailplaneering		
Joonise nimetus:	Elektriliitumine		Leht 1 Lehti 1
AB BÜROO PLANEERINGUD	Asukoht: Pärnu maakond Halinga vald		Mõõtkava: Skeem
	Büroo juhataja	Valev Abe	Koostatud: Jaan. 2009
	Koostas	Valev Abe	Töö nr. DET-28116

OÜ AB BÜROO, J.V. Jannseni 33, 80044 Pärnu. Tel. 442 6637, e-post: valev@abbyroo.ee, www.abbyroo.ee