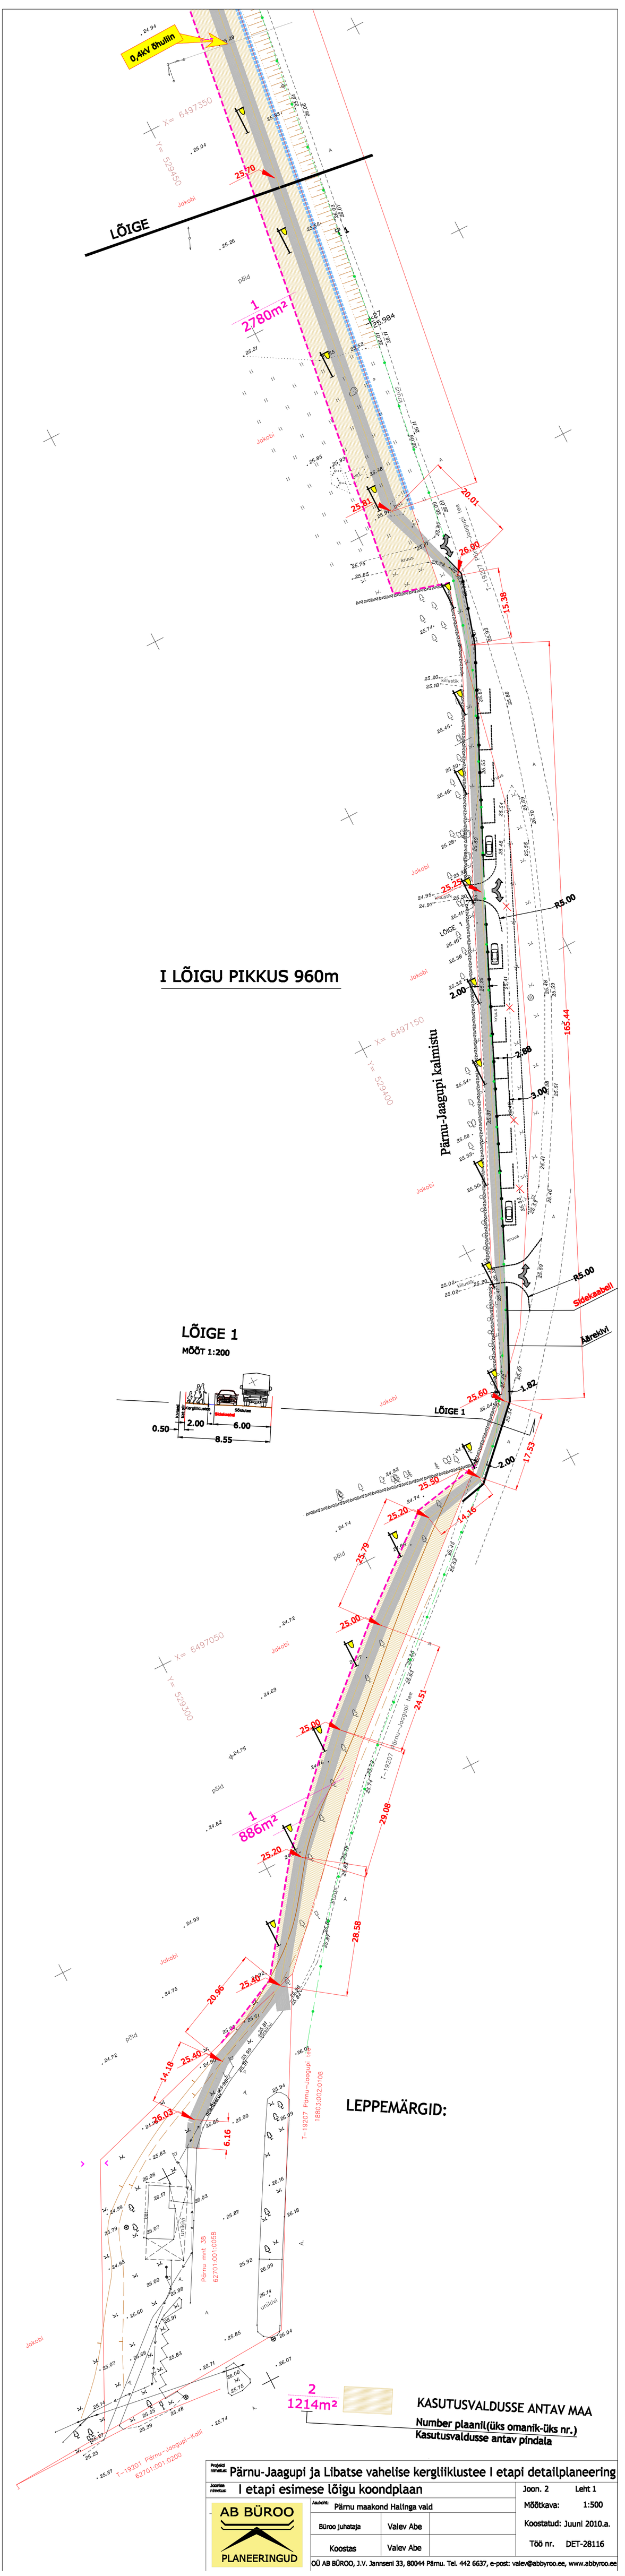

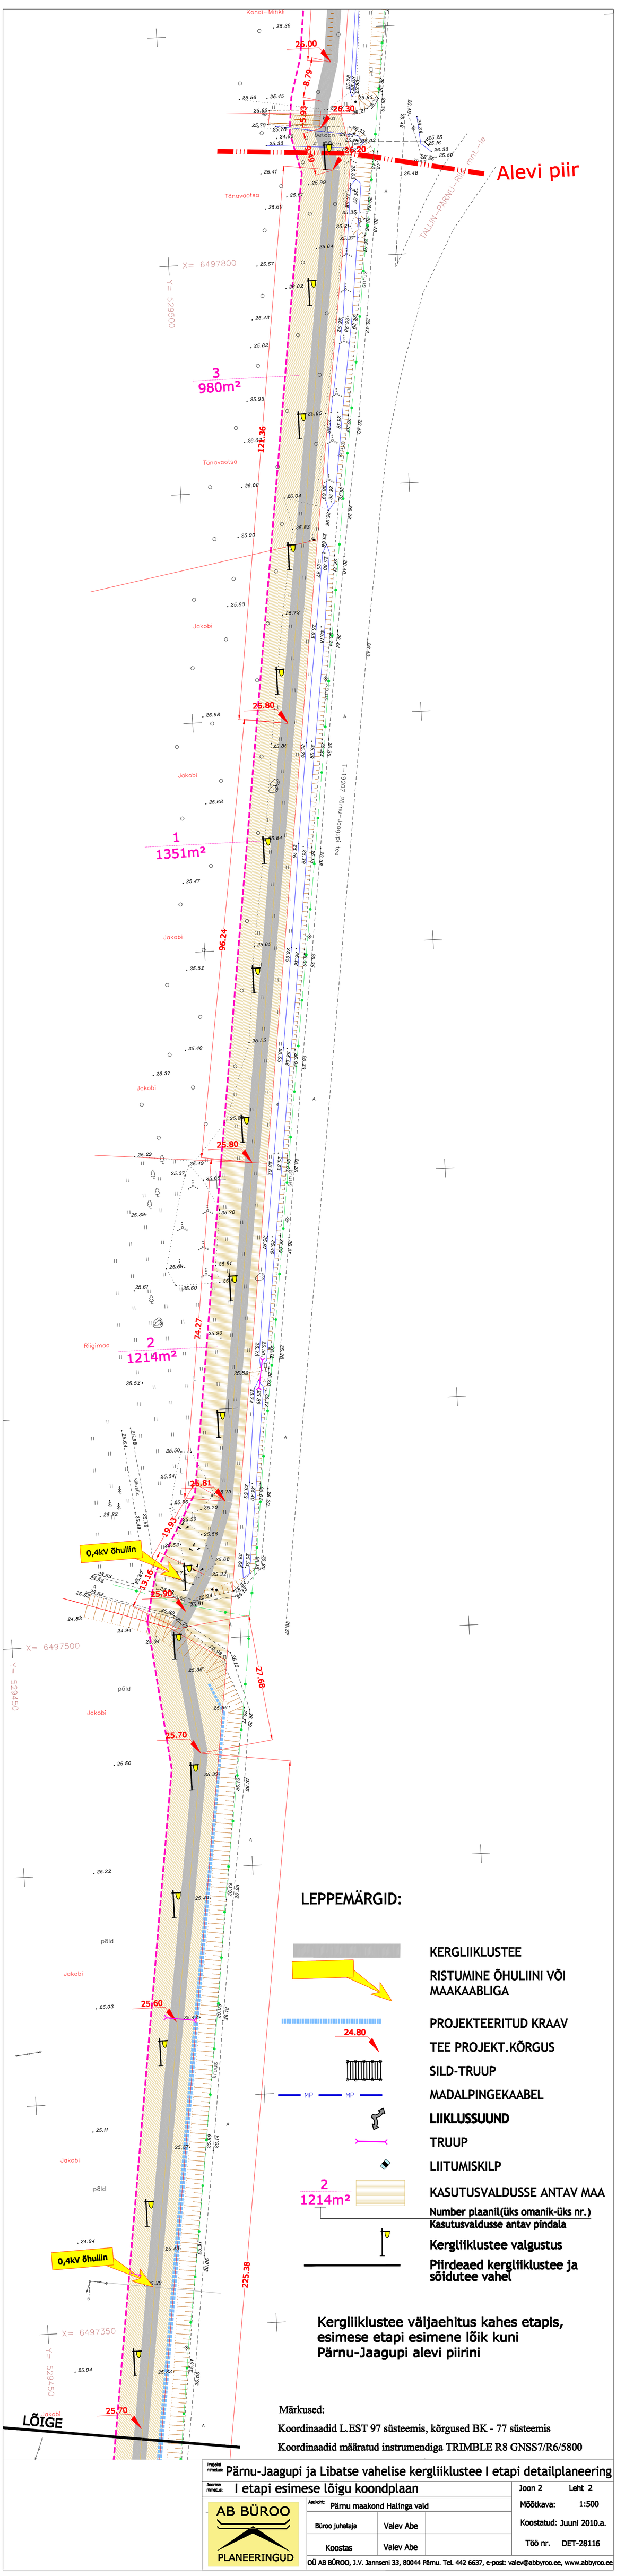

Projekt nimetus	Pärnu-Jaagupi ja Libatse vahelise kergliiklustee I etapi detailplaneering		
Joonise nimetus	I etapi esimese lõigu koondplaan	Joon. 2	Leht 1
AB BÜROO PLANEERINGUD	Pärnu maakond Hallinga vald	Mõõtkava:	1:500
Büroo juhataja	Valev Abe	Koostatud:	Juuni 2010.a.
Koostas	Valev Abe	Töö nr.	DET-28116

OÜ AB BÜROO, J.V. Jannseni 33, 80044 Pärnu. Tel. 442 6637, e-post: valev@abbyroo.ee, www.abbyroo.ee

Projekt nimetus	Pärnu-Jaagupi ja Libatse vahelise kergliiklustee I etapi detailplaneering		
Joonise nimetus	I etapi esimese lõigu koondplaan	Joon 2	Leht 2
AB BÜROO PLANEERINGUD	Pärnu maakond Hallinga vald	Mõõtkava:	1:500
Büroo juhataja	Valev Abe	Koostatud:	Juuni 2010.a.
Koostas	Valev Abe	Töö nr.	DET-28116

OÜ AB BÜROO, J.V. Jannseni 33, 80044 Pärnu. Tel. 442 6637, e-post: valev@abbyroo.ee, www.abbyroo.ee