


# ula

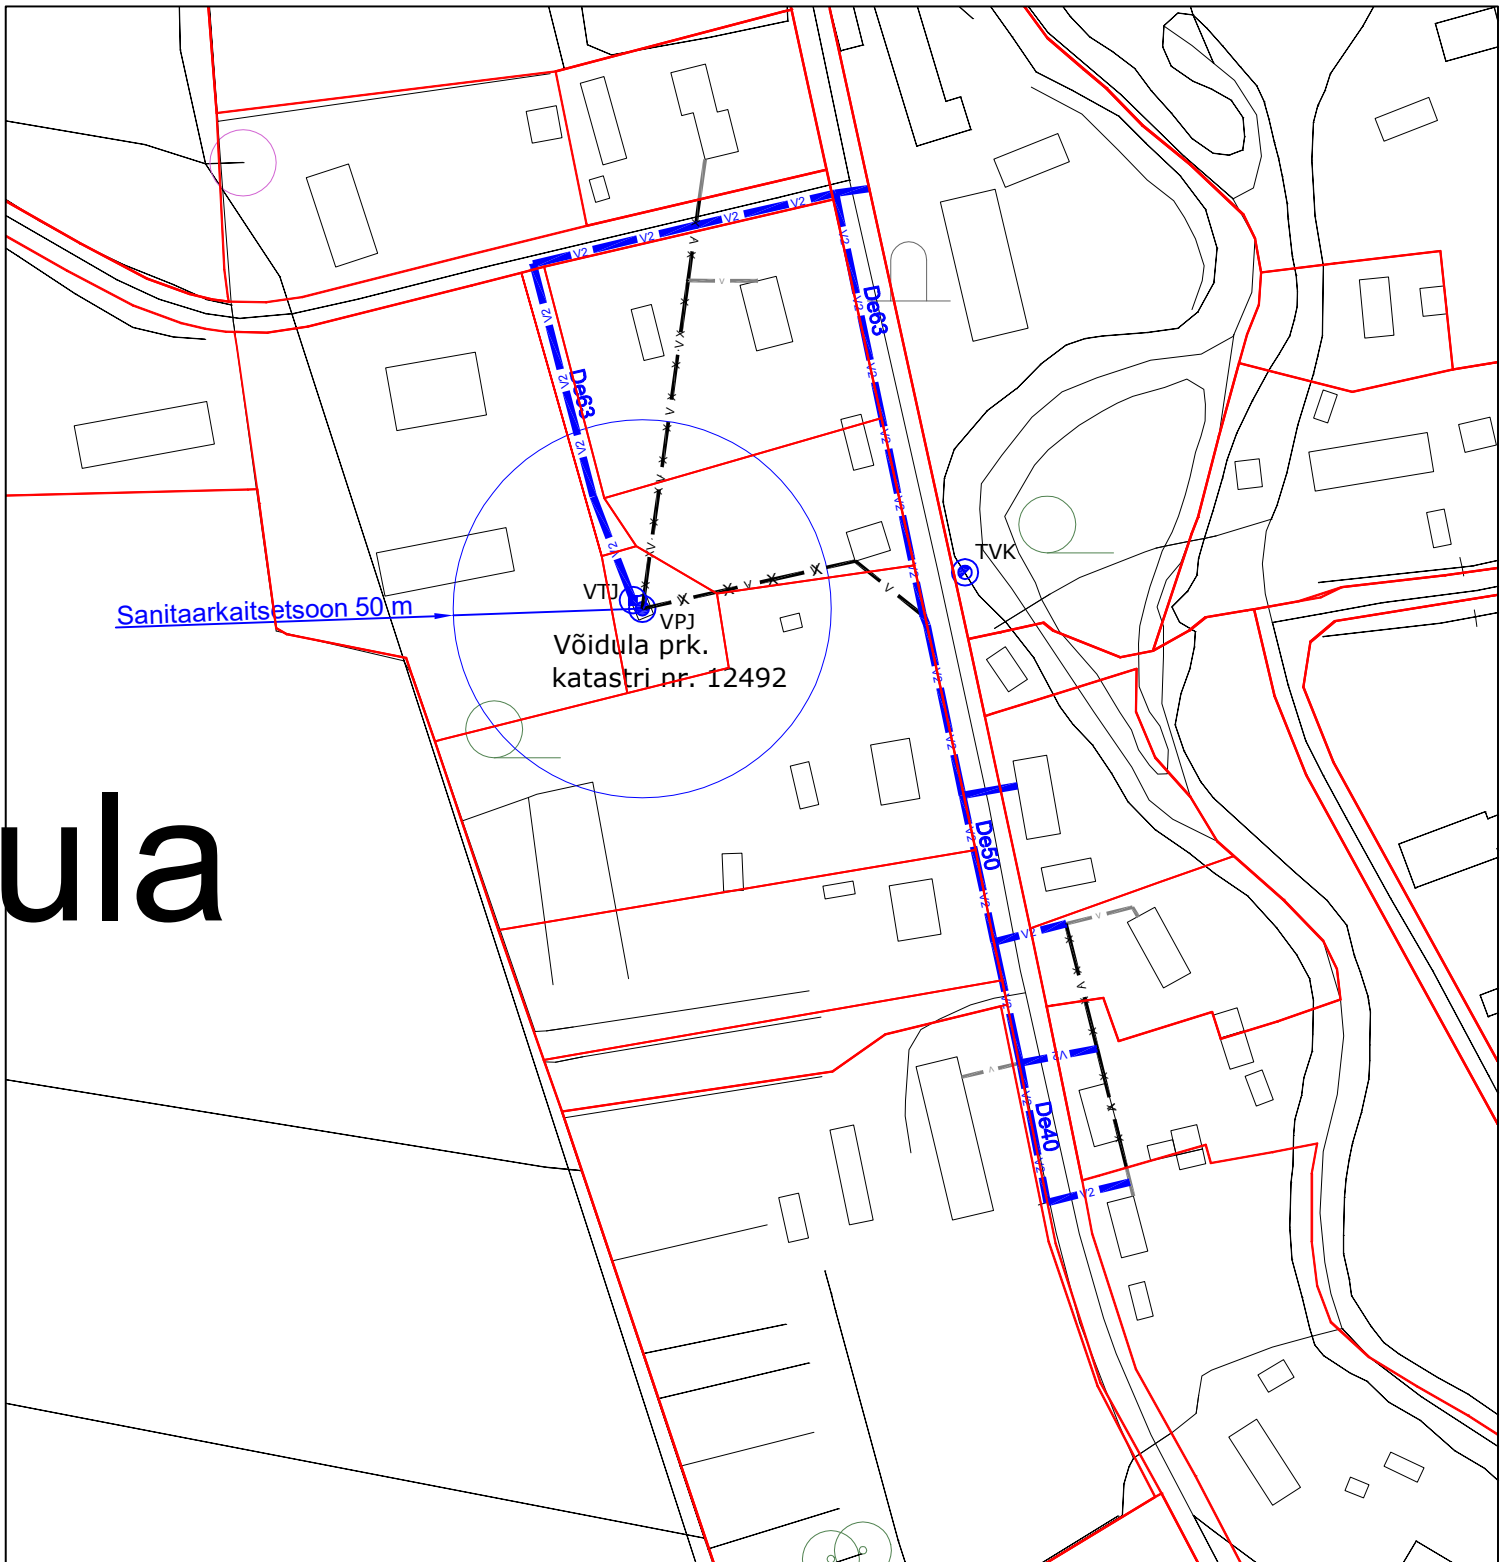

- v — Olemasolev veetorustik
- v2 — Rekonstrueeritav veetorustik
- v — Olemasolev kinnistusesisene veetorustik
- x · x · Likvideeritavad torustikud
- VPJ Olemasolev puurkaev-pumpla
- VTJ Olemasolev veetötlusjaam
- Puurkaev-pumpla sanitaarkaitsetsoon

**EUROPOLIS OÜ**  
Ülikooli tn 12, Tartu  
Reg. nr 10944392  
MTR nr EEP002538  
www.europolis.ee; 5645 1976



Tellijaja: Põhja-Pärnumaa vallavalitsus

Töö nimi: Põhja-Pärnumaa valla ÜVK arendamise kava aastateks 2020 - 2032

Joonise nimetus: Võidula küla ühisveevarustuse ja -kanalisatsiooni üldskeem

Töö nr: 7/19

Joonise nr: 16

Projektijuht: Raul Altnurme

Vastutav isik: Madis Maddison

Projekteeris: Signe Maddison

Stadium: EP

Mõõtkava: 1:2500

Kuupäev: 20.01.2020