
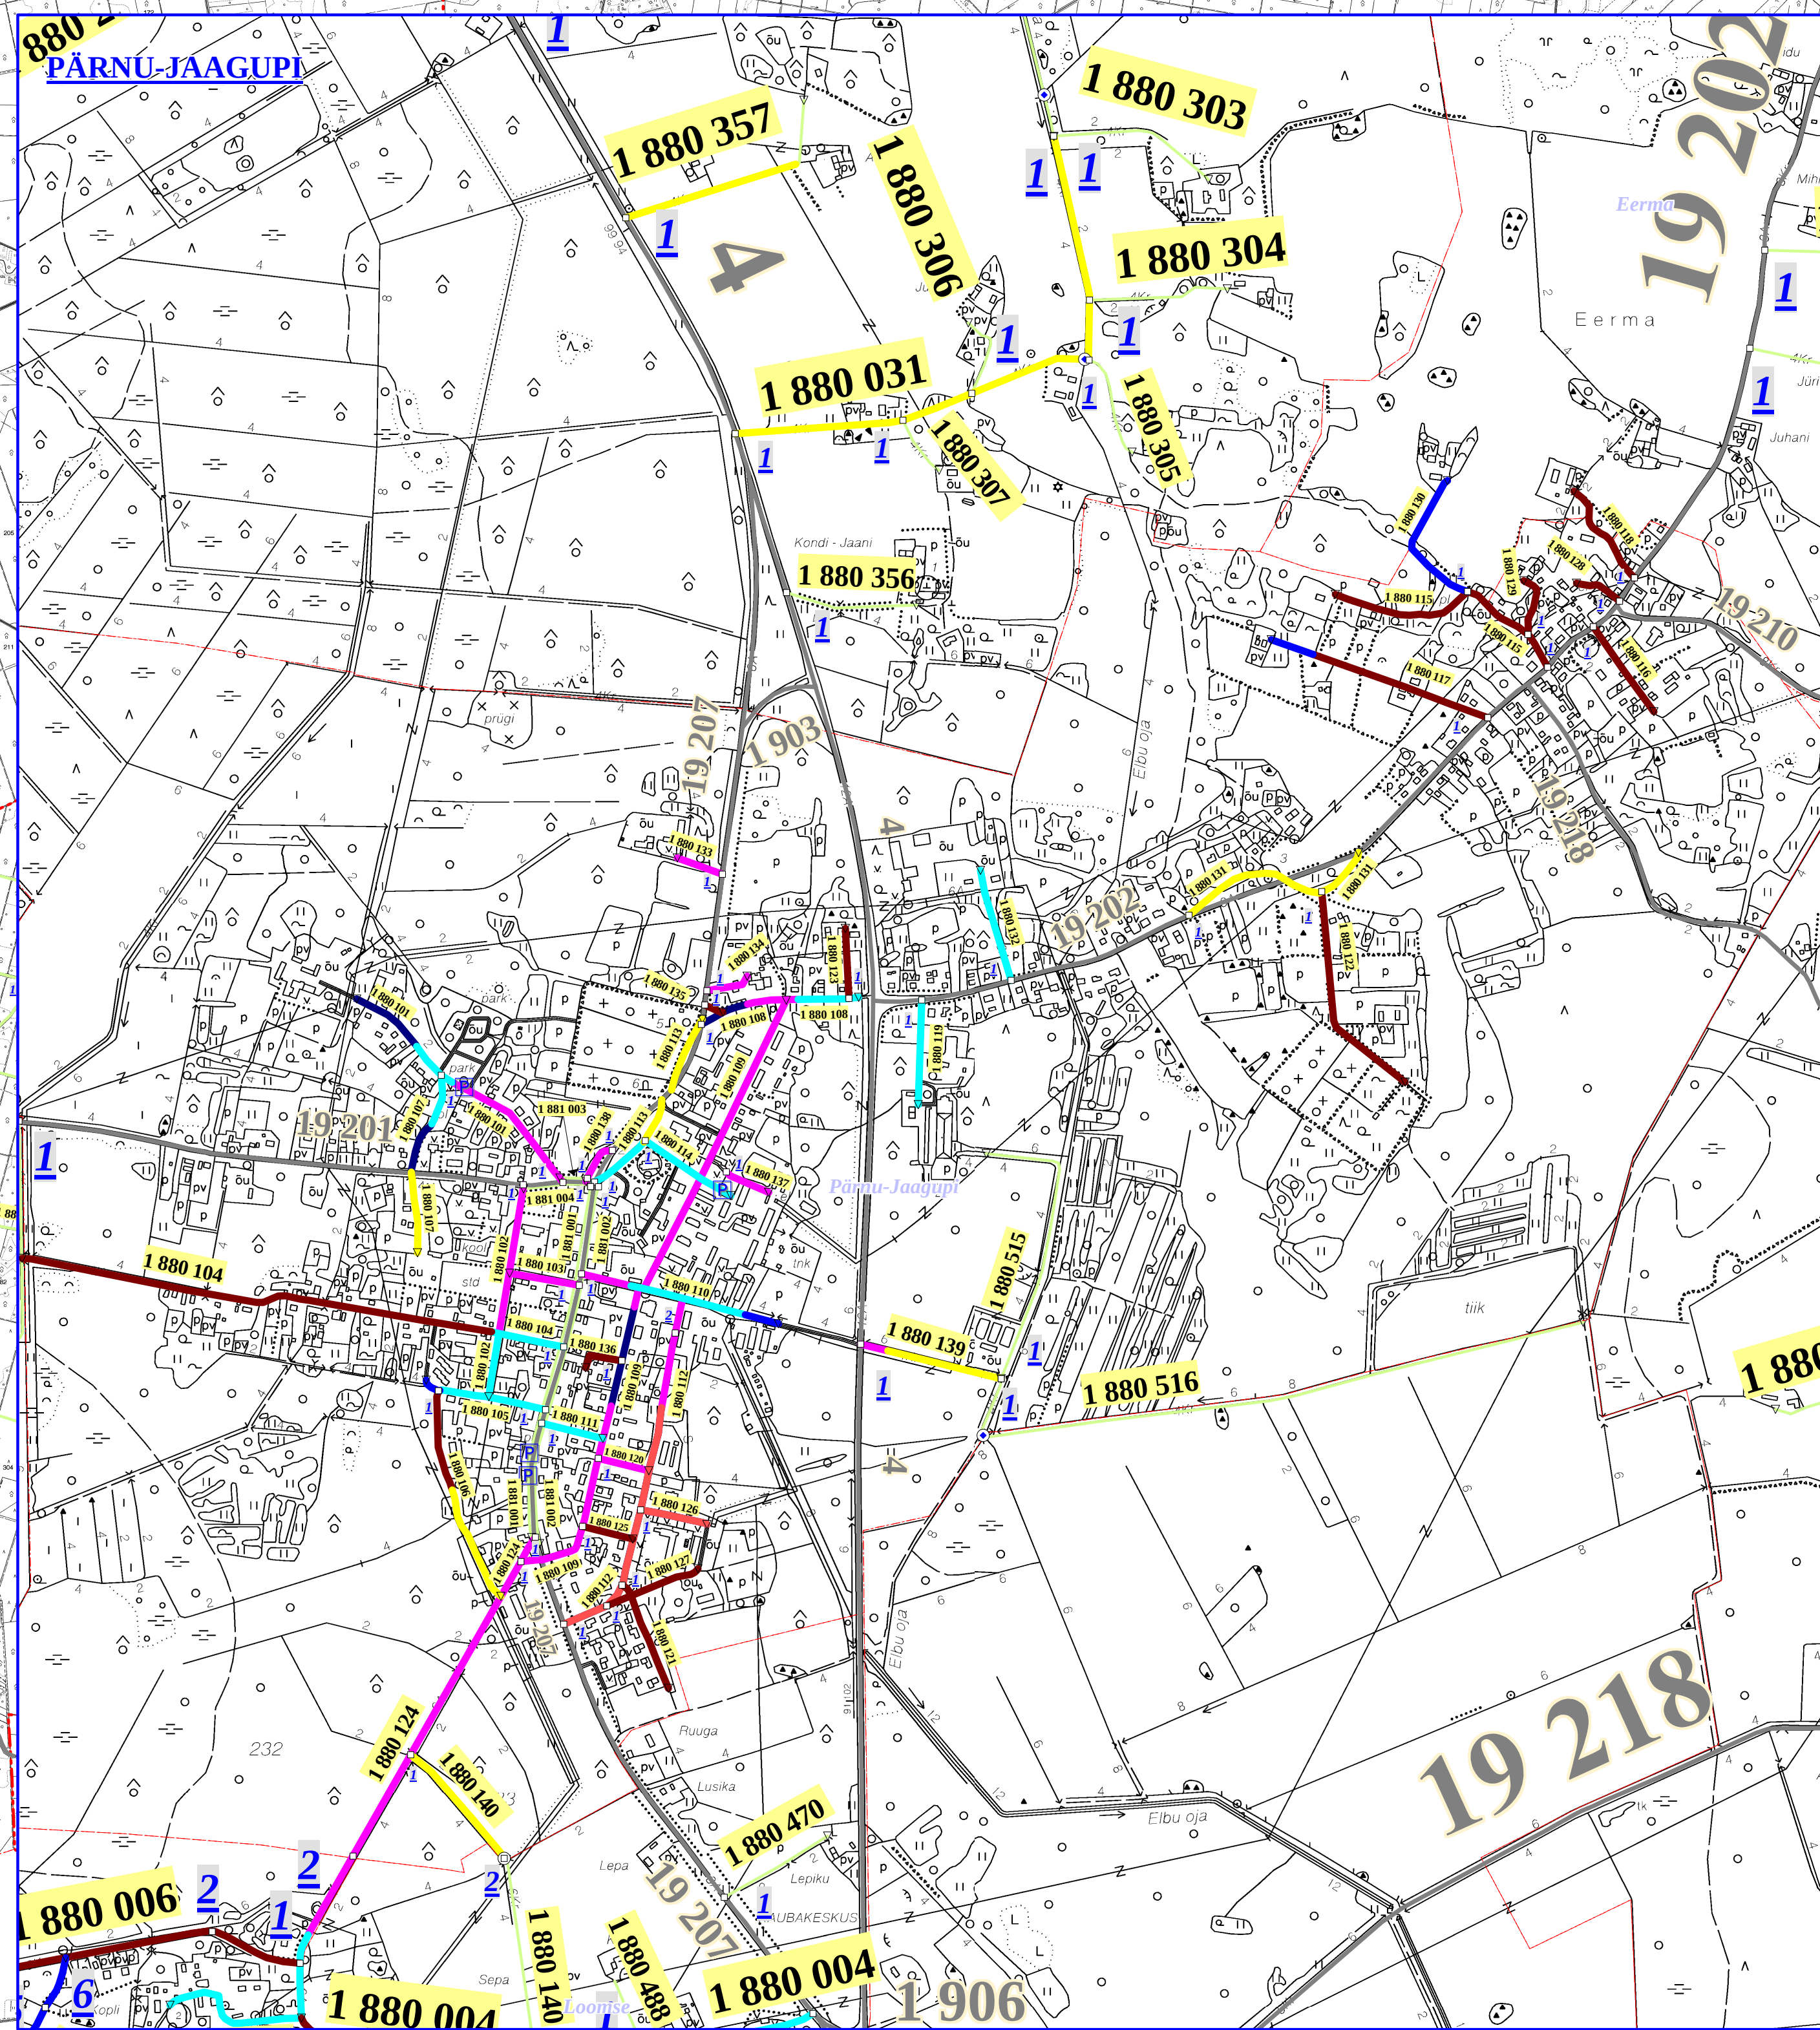


HALINGA VALD

Teevõrgu seisundi
analüüs

ROTS-süsteemiga
seisuga 01.01.2008.a.

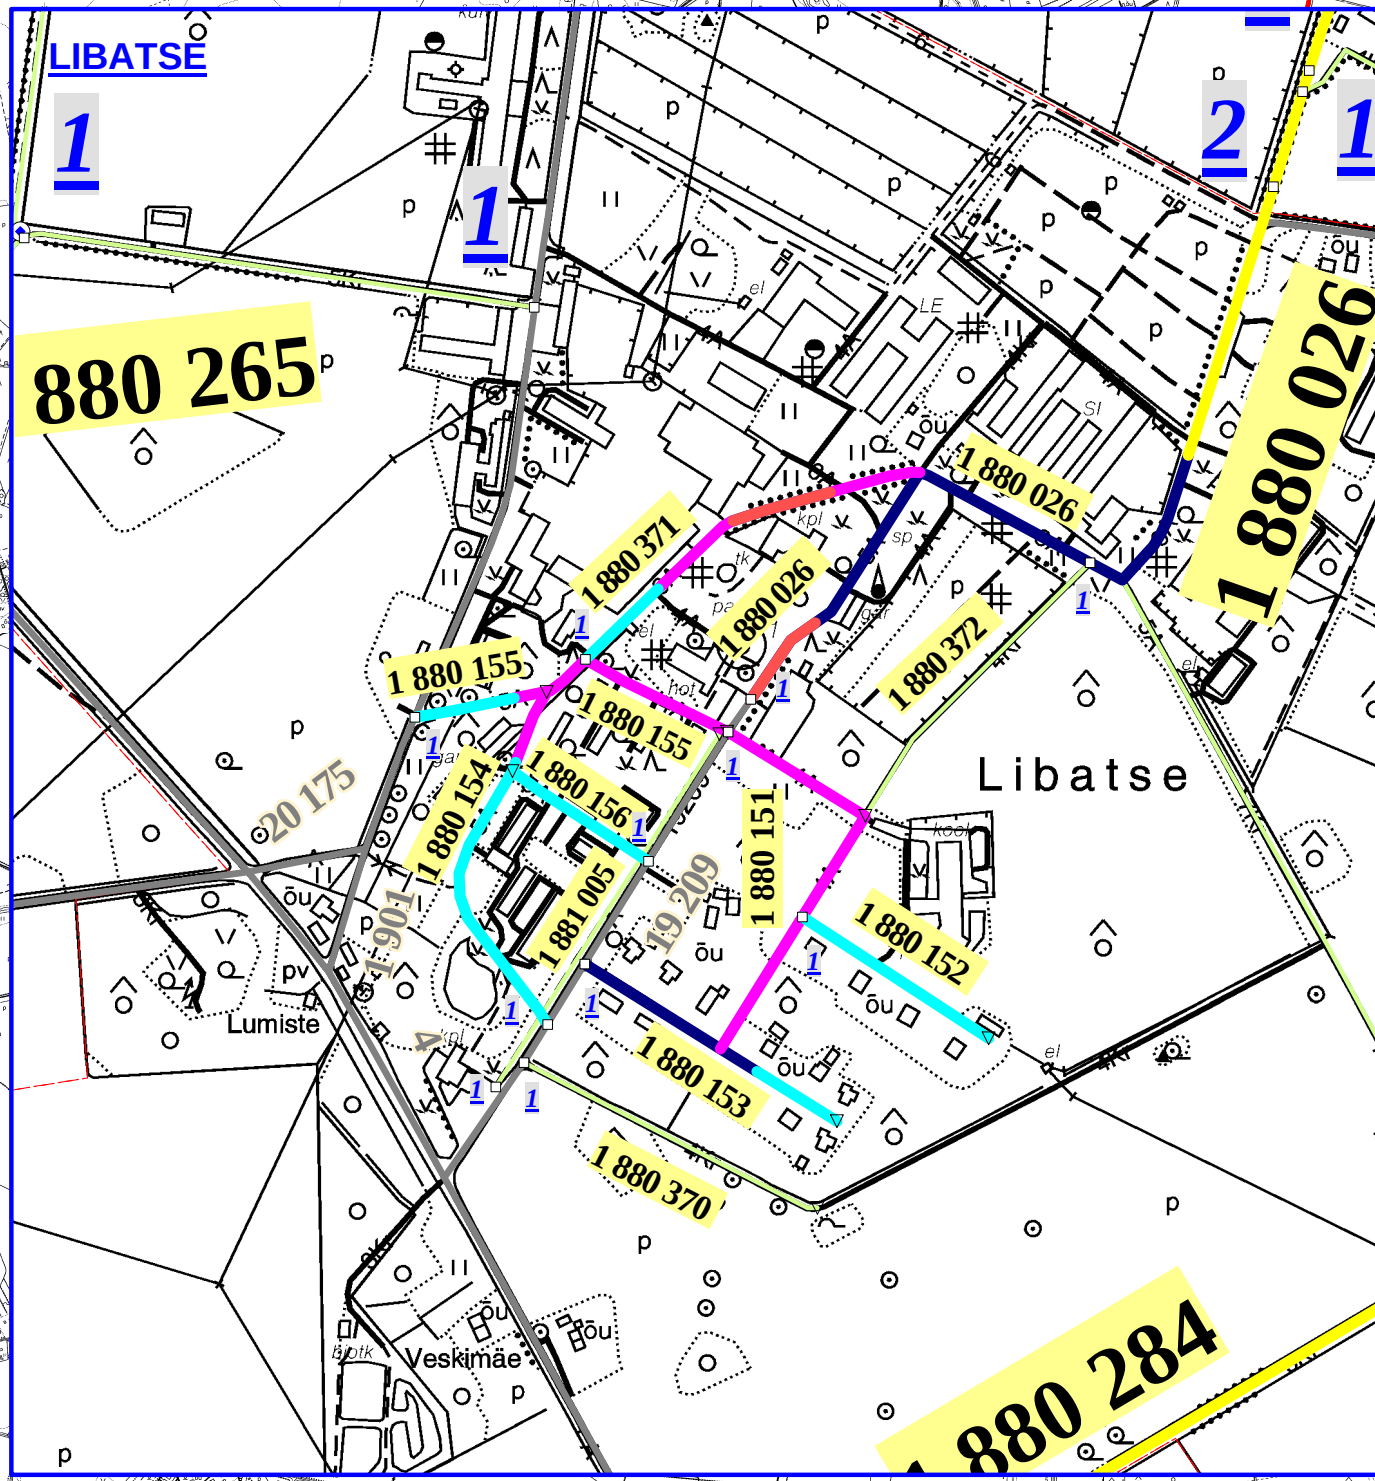

- TINGMÄRGID / LEGEND**
- Tee, teosa algus
 - ◁ Tee lõpp
 - Traup
 - Raudteeliides
 - Parkla
- SEISUNDI ANALÜÜS**
- KRUUSATEED**
- Halb kruusatee
 - Hooldatööd kruusateel
 - Remondi- & ehitustööd kruusateel
 - Kergkatte ehitus
- KATTEGA TEED**
- Halb kattega tee
 - Hooldatööd kattega teel
 - Remonditööd kattega teel
 - Ümberehitustööd kattega teel
- MUUD TÄHISTUSED**
- Riigimantee
 - Kohalik tee
- 1880 018 Tee number
19 125 Teosa number
19 125 Riigimantee number
M 1 : 30 000
Eesti Maa-amet
RONECO 2008