




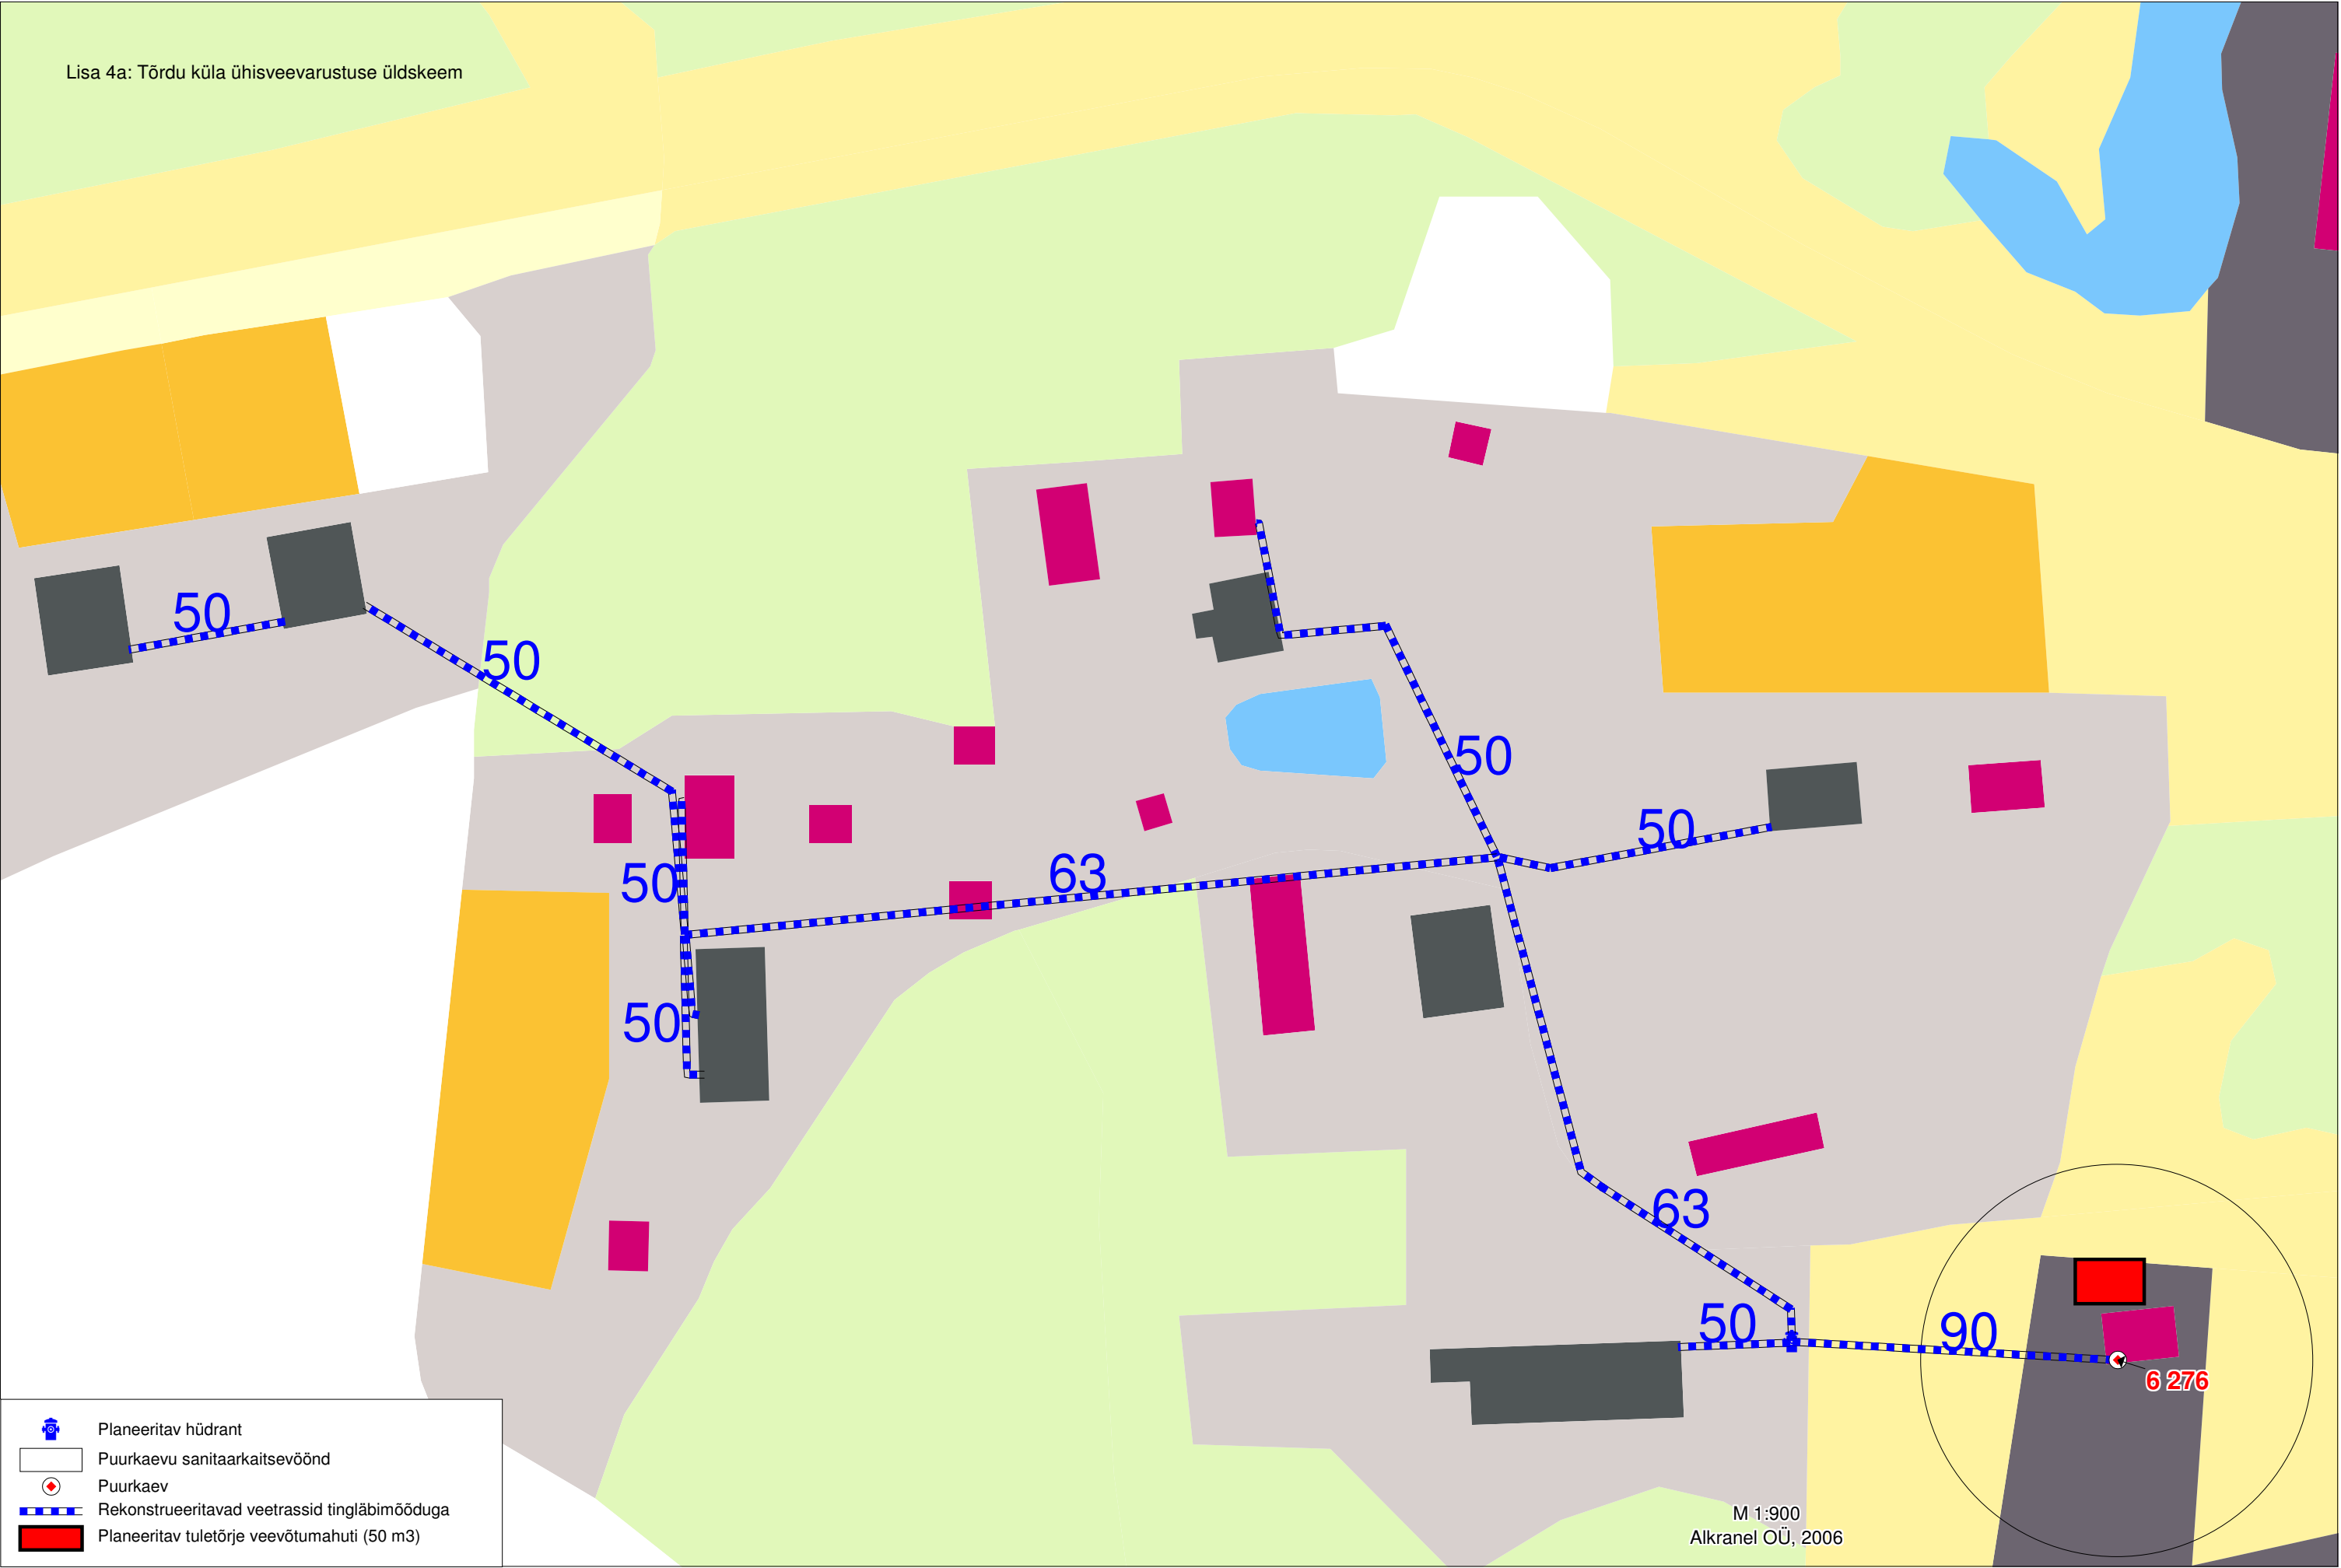


Lisa 4a: Tõrdu küla ühisveevarustuse üldskeem



-  Planeeritav hüdrant
-  Puurkaevu sanitaarkaitsevöönd
-  Puurkaev
-  Rekonstrueeritavad veetrassid tinglähimõõduga
-  Planeeritav tuletõrje veevõtumahuti (50 m3)