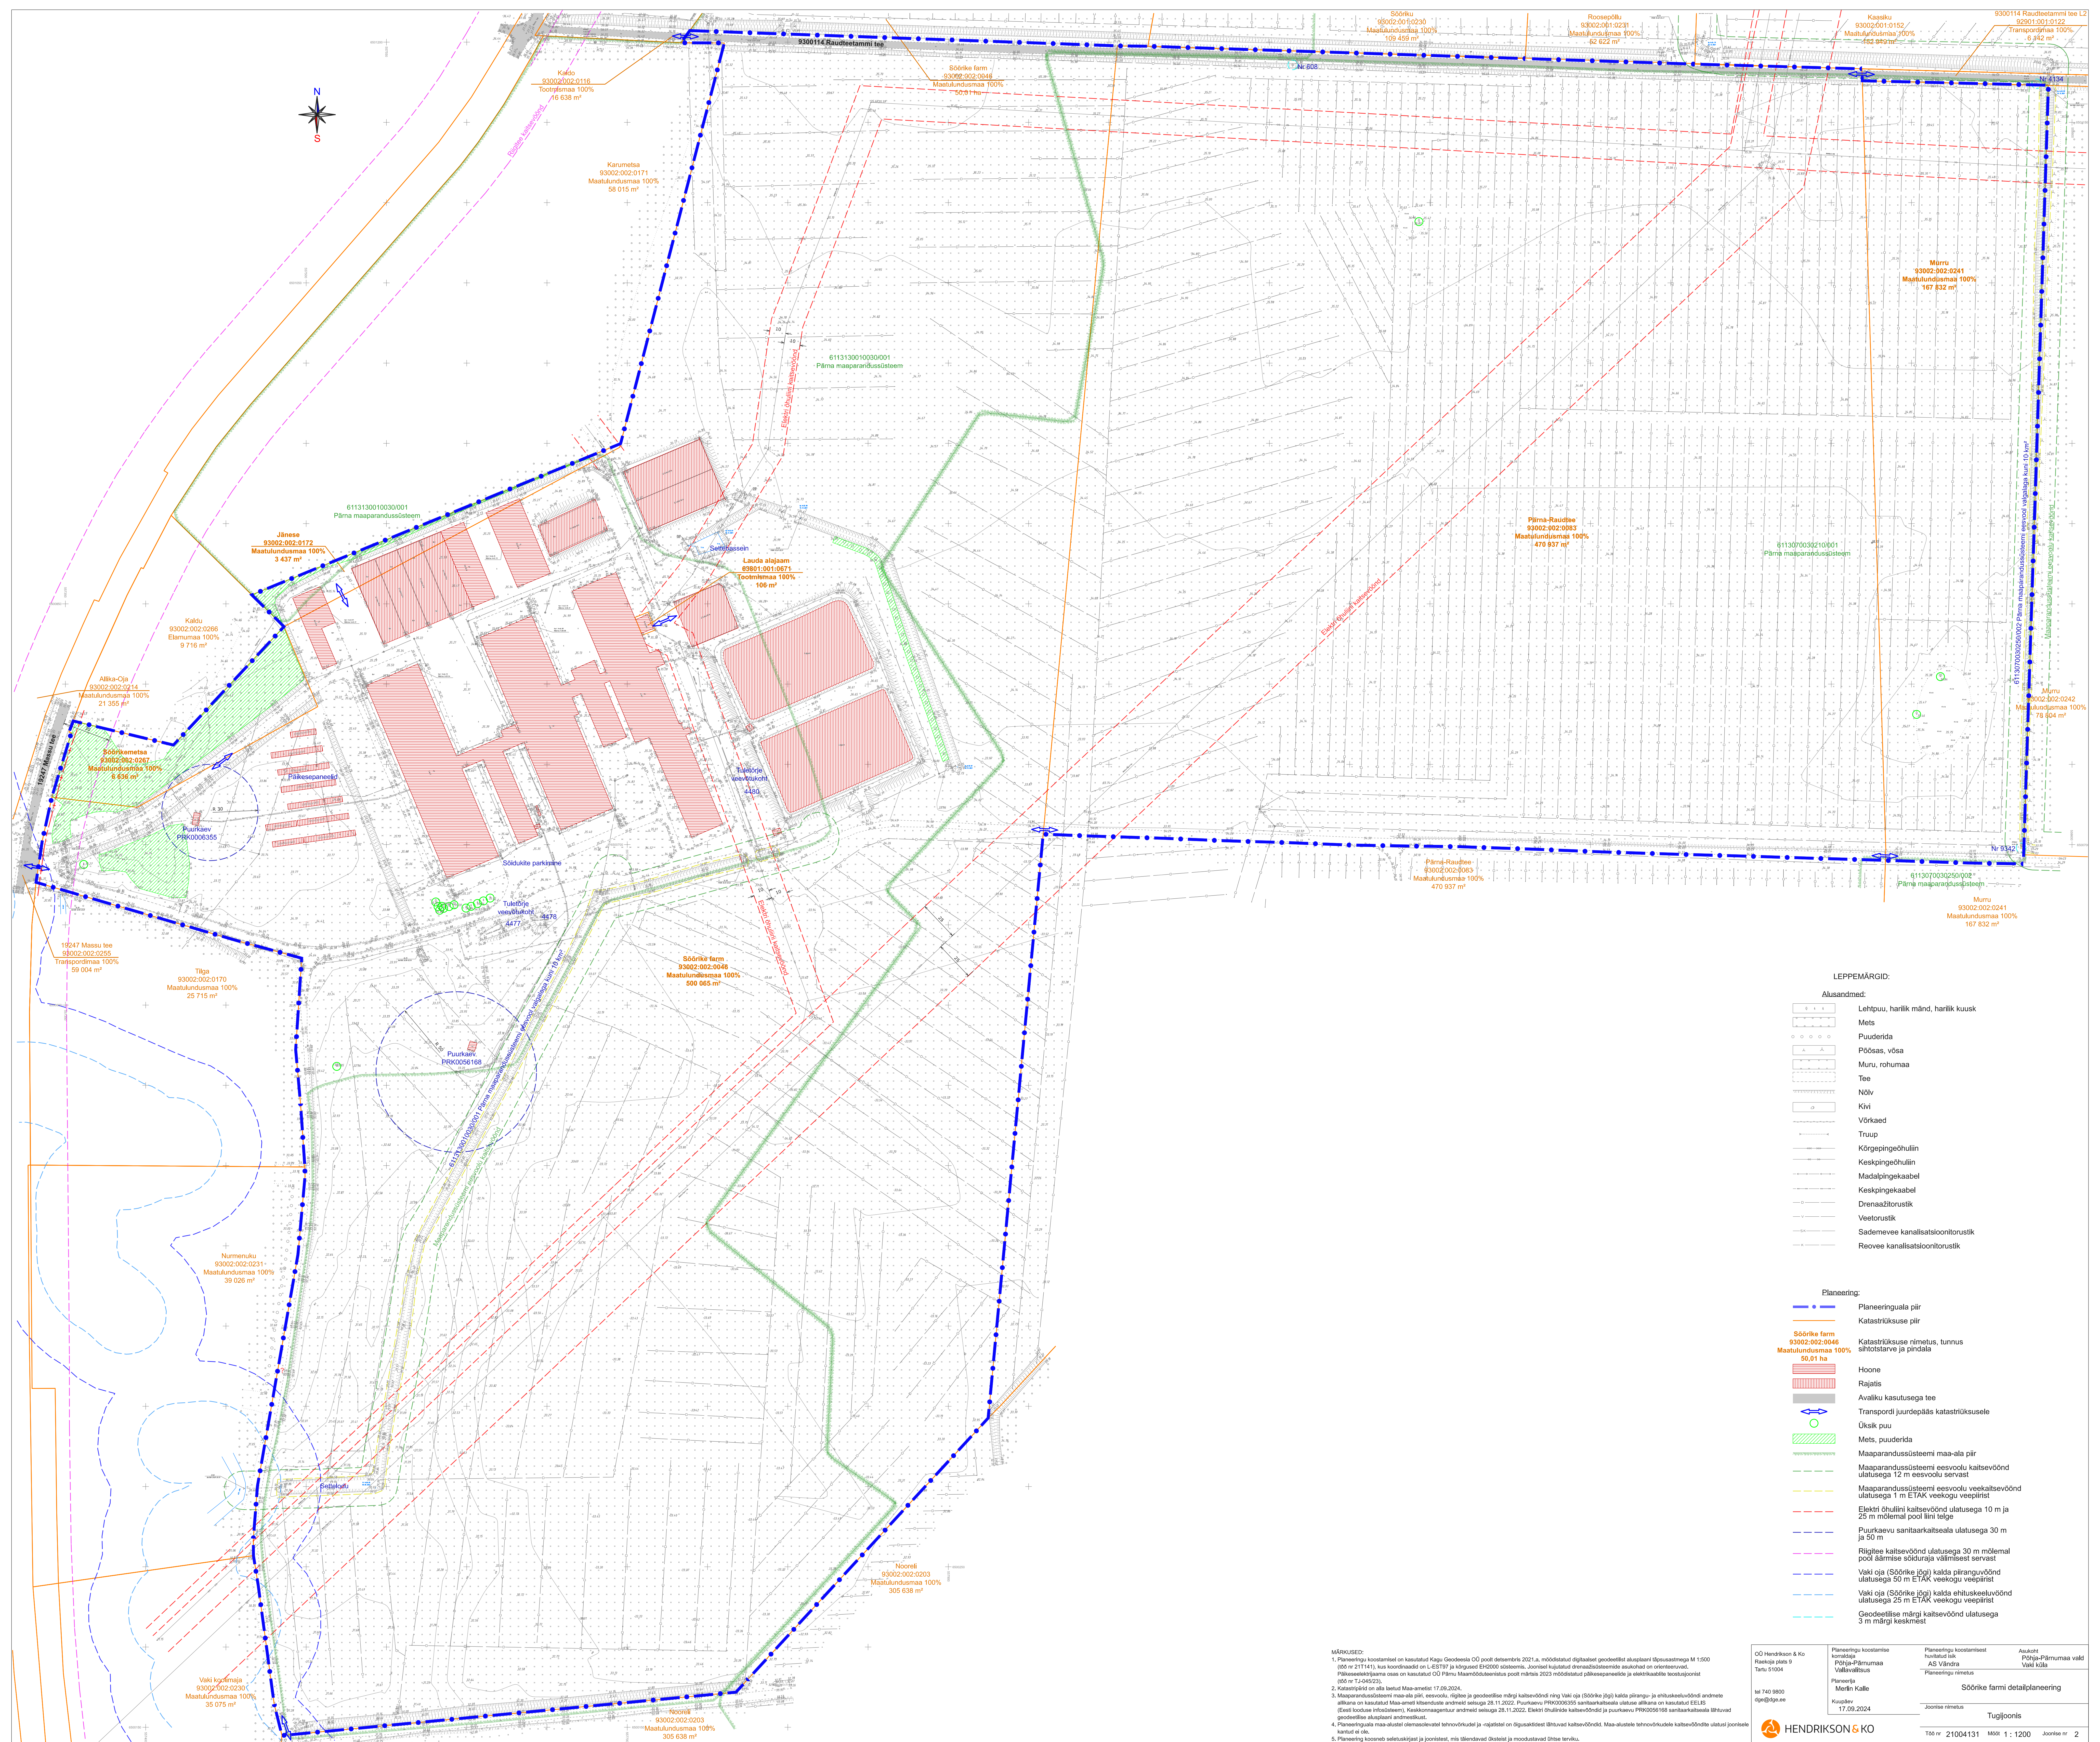


LEPPEMÄRGID:

Alusandmed:

- Lehtpuu, harilik mänd, harilik kuusk
- Mets
- Puuderida
- Põõsas, võsa
- Muru, rohuma
- Tee
- Nõlv
- Kivi
- Võrkaed
- Truup
- Kõrgepingeühülin
- Keskpingeühülin
- Madalpingekaabel
- Keskpingekaabel
- Drenaažitorustik
- Veetorustik
- Sademevee kanalisatsioonitorustik
- Reovee kanalisatsioonitorustik

Planeering:

- Planeeringuala piir
- Katastrikuse piir
- Sõõrike farm 93002:002:0046 Maatulundusmaa 100% 50,01 ha
- Hoone
- Rajatis
- Availiku kasutusega tee
- Transpordi juurdepääs katastrikusele
- Üksik puu
- Mets, puuderida
- Maaparandussüsteemi eesvoolu kaitsevöönd ulatusega 12 m eesvoolu servast
- Maaparandussüsteemi eesvoolu veekaitsevöönd ulatusega 1 m ETAK veekogu veepiirist
- Elektri ühülin kaitsevöönd ulatusega 10 m ja 25 m mõlemal pool liini telge
- Puurkaevu sanitaarkaitseala ulatusega 30 m ja 50 m
- Riigilise kaitsevöönd ulatusega 30 m mõlemal pool äärmise sõduraja välimisest servast
- Väki oja (Sõõrike jõgi) kalda piiranguvöönd ulatusega 50 m ETAK veekogu veepiirist
- Väki oja (Sõõrike jõgi) kalda ehituskaitsevöönd ulatusega 25 m ETAK veekogu veepiirist
- Geodeetilise märgi kaitsevöönd ulatusega 3 m märgi keskmiest

MÄRKUSED:

- Planeeringu koostamisel on kasutatud Kogu Geodeesia OÜ poolt detsembris 2021.a. moodustatud digitaalset geodeetilist alusplaani tpsustastmaga M 1:500 (05 nr 21741), kas koordinaadid on L-EESTI ja kõrgused EIV2000 süsteemis. Joonisel kujutatud maaparandussüsteemi avastatud on orienteeruvad. Põhiselektreerajamises osas on kasutatud OÜ Põhja-Põlismaa Maamõõduregistri poolt märtsis 2023 moodustatud põhiselektreerajamises ja elektrikaabli leitudpunktist (05 nr T104522).
- Kaestitõlge on alla lastud Maa-ametist 17.09.2024.
- Maaparandussüsteemi maa-ala piiri, eesvoolu, riigilise ja geodeetilise märgi kaitsevööndi ning väki oja (Sõõrike jõgi) kalda piirangu- ja ehituskaitsevööndi andmeid allikana on kasutatud Maa-ameti kodulehel andmeid sellega 28.11.2022. Puurkaevu PRK0025168 sanitaarkaitseala ulatus allikana on kasutatud EELUS (Eesti kodulehel infotähele). Keskkonnamagnetuur andmeid sellega 28.11.2022. Elektrilise ühülinde kaitsevööndid ja puurkaevu PRK0025168 sanitaarkaitseala lähivõrd geodeetilise alusplaani andmetest.
- Planeeringu maa-ala alusel demarkeeritud tehovõrkudel ja -rajistitel on tihedalt selgitatud kaitsevööndid. Maa-ala alusel tehovõrkude kaitsevööndid ulatavad piiristest kuni 3 m kaugusele.
- Planeeringu koostajate teavitustööd ja joonistest, mis sisaldavad detaili ja moodustavad ühte lehte.

OÜ Hendrikson & Ko Raeajaks pte 9 Tartu 51004	Planeeringu koostamise korraldaja Põhja-Põlismaa Vallavalitsus	Planeeringu koostamist korraldaja AS Vändra	Asukoht Põhja-Põlismaa vald Väki küla
tel 740 9800 dgr@hdk.ee	Planeeringu koostaja Merlin Kalle 17.09.2024	Planeeringu nimetus Sõõrike farmi detailplaneering	Tugiloomis 17.09.2024
		Joonise nimetus	Joonise nr
			Töö nr 21004131 Mõõk 1: 1200