


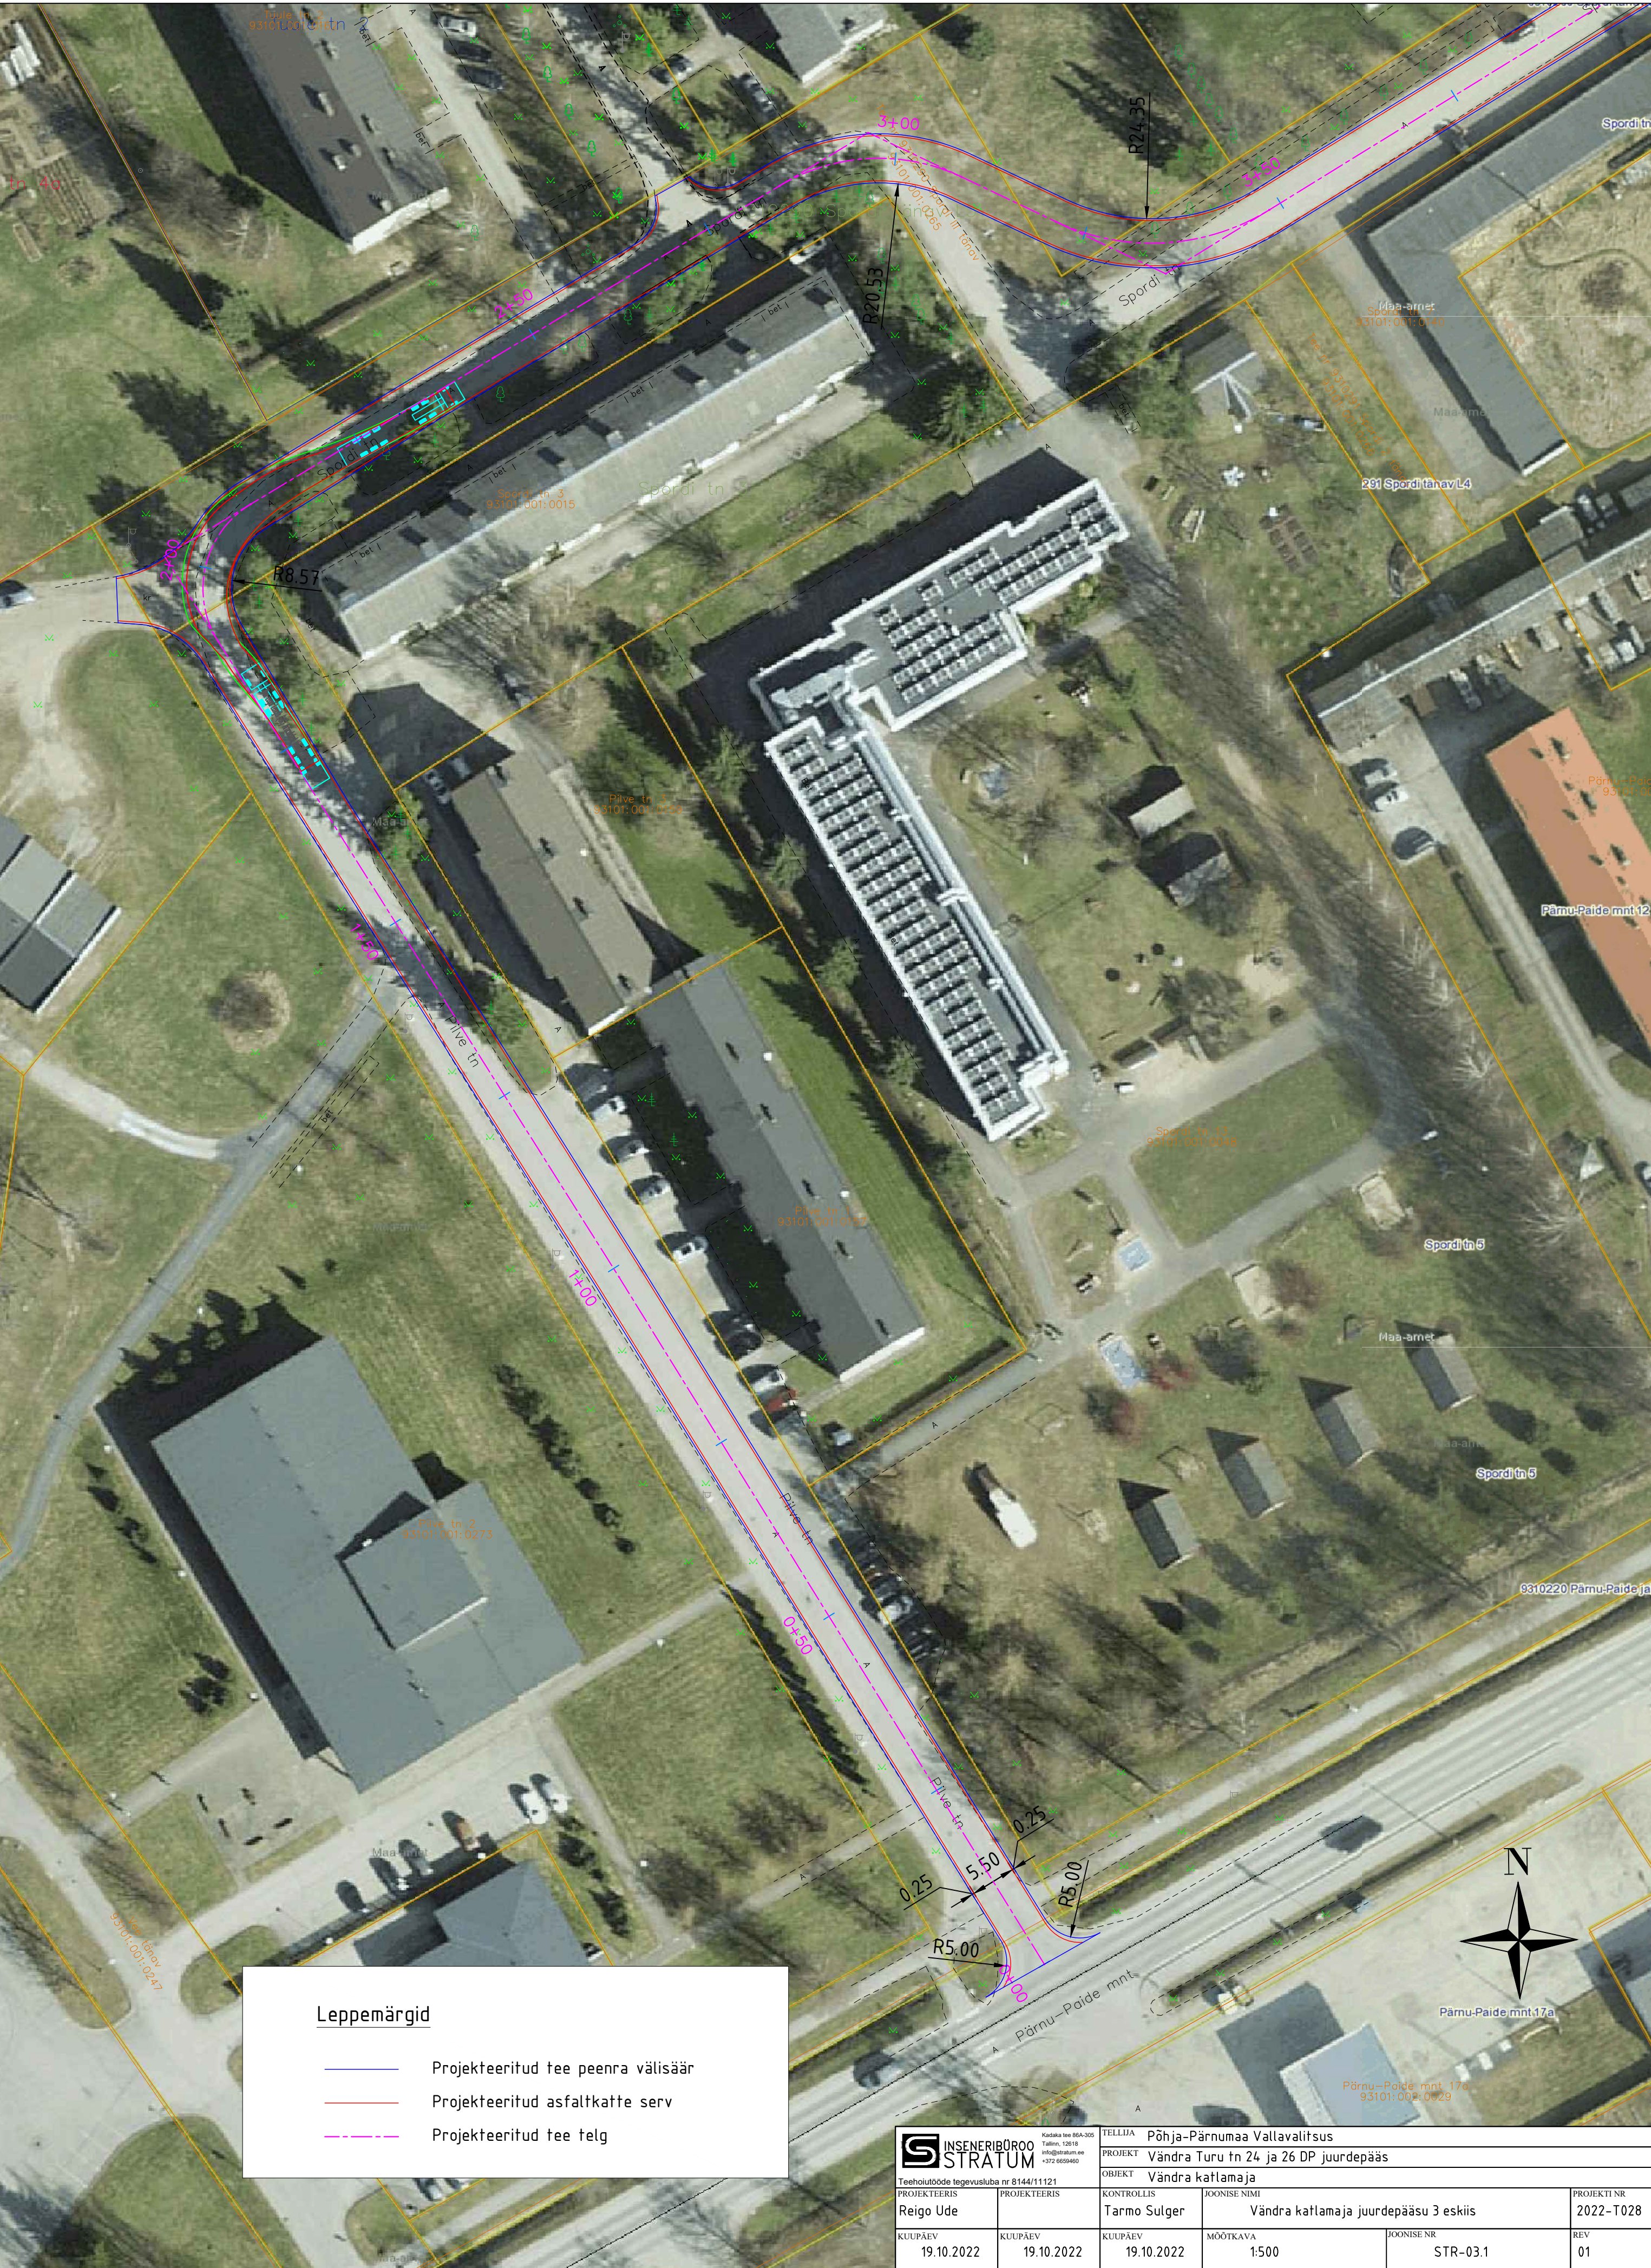

Leppemärgid

Projekteeritud tee peenra välisäär

Projekteeritud asfaltkatte serv

Projekteeritud tee telg

S INSENERIBÜROO STRATUM Katiska tee 80A-309 Tallinn, 10116 info@stratum.ee +372 6659460		TELLUJA Põhja-Pärnumaa Vallavalitsus PROJEKT Vändra Turu tn 24 ja 26 DP juurdepääs OBJEKT Vändra katlamaja			
Teehoiutööde tegevusluba nr 8144/11121 PROJEKTEERIS Reigo Ude		KONTROLLIS Tarmo Sulger		JOONISE NIMI Vändra katlamaja juurdepääsu 3 eskiis PROJEKTI NR 2022-T028	
KUIUPÄEV 19.10.2022	KUIUPÄEV 19.10.2022	KUIUPÄEV 19.10.2022	MOOTKAVA 1:500	JOONISE NR STR-03.1	REV 01