


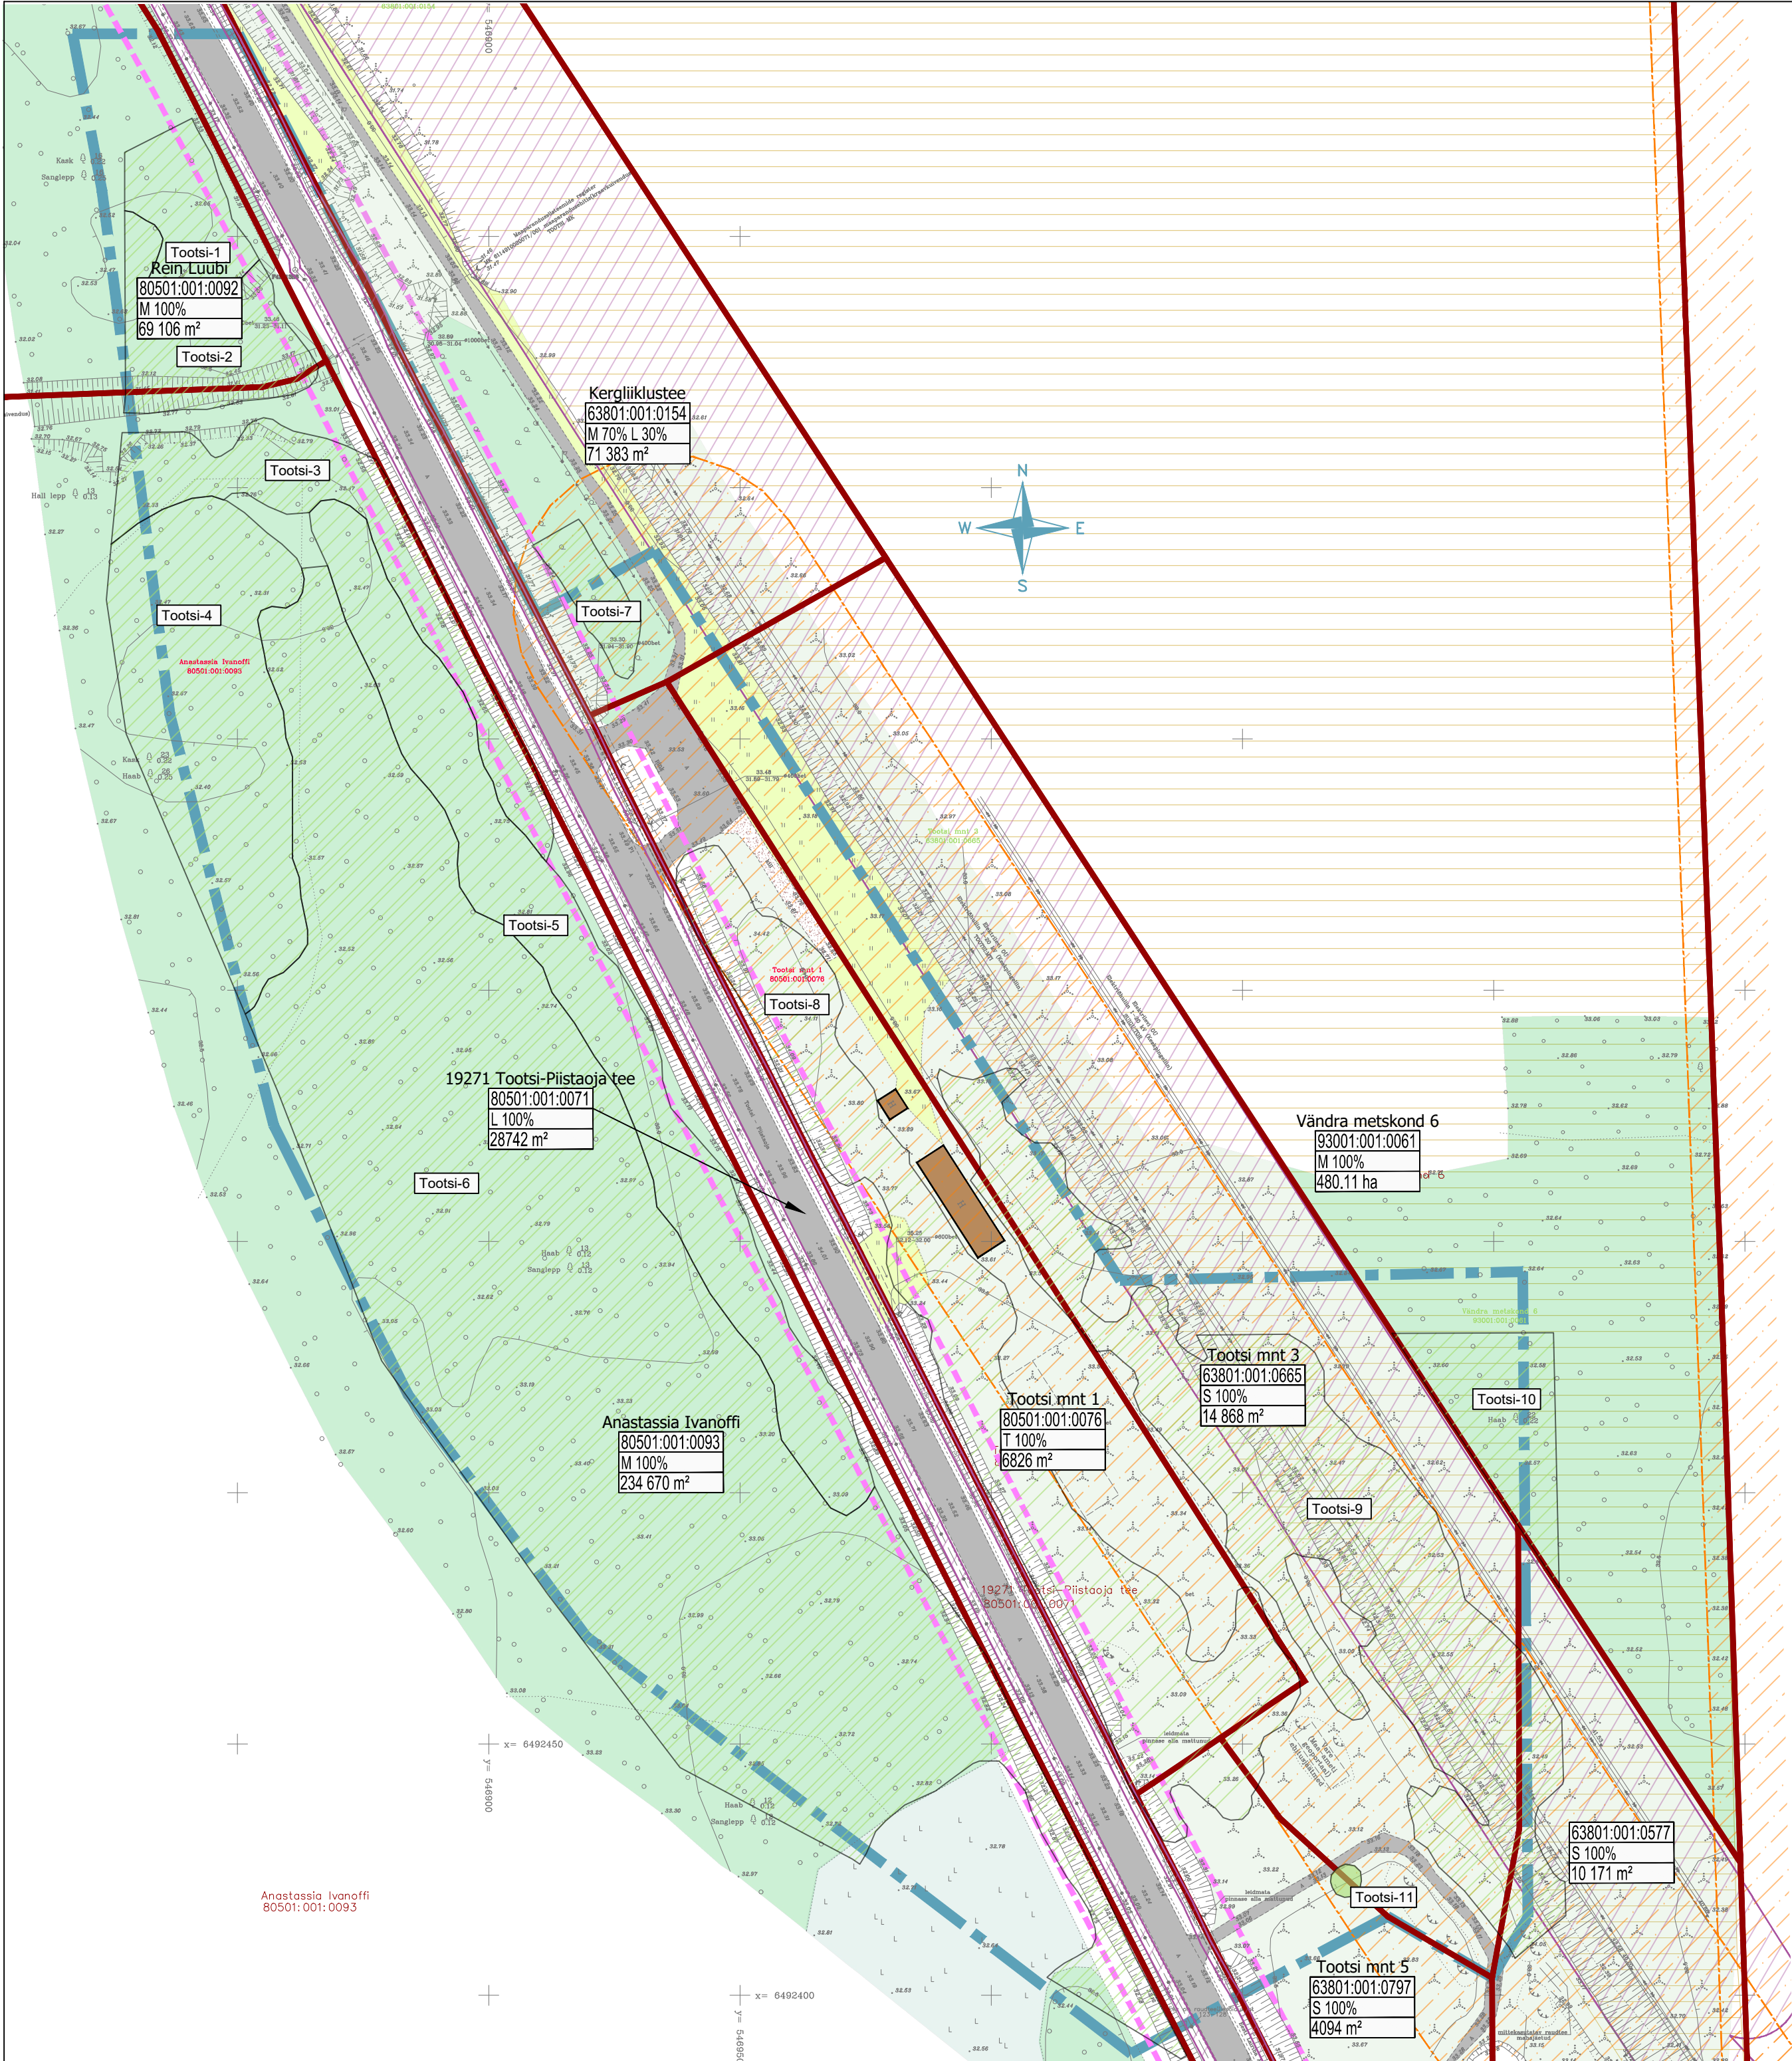

LEPPEMÄRGID

- PLANEERINGUALA PIIR
- KATASTRIRIIGI PIIR
- KINNISTU ADRRESS
- KATASTRITUNNUS
- SIHTOTSTARVE
- KINNISTU PINDALA
- TEE KAITSEVÕÖND 30 m
- OLEMASOLEV ASFALDKATTEGA TEE
- OLEMASOLEV KRUUSAKATTEGA TEE
- OLEMASOLEV HOONE
- OLEMASOLEV RAUDTEEKAITSEVÕÖND
- TEHNOVÕRGU KAITSEVÕÖND
- MAAPARANDUSSÜSTEEMI MAA-ALA
- OLEMASOLEV METSAALA
- OLEMASOLEV VÕSA
- OLEMASOLEV ROHUMAA
- OLEMASOLEV RAIESMIK

METSAINVENTUUR

- HINNATUD METSAERALDIS
- TOOTS-1 Angervaksa kasvukohatüüp, segamets
- TOOTS-4 Angervaksa kasvukohatüüp, segamets
- TOOTS-5 Angervaksa kasvukohatüüp, segamets
- TOOTS-10 Angervaksa kasvukohatüüp, lehtmets
- HINNATUD NOORENDIK
- TOOTS-2 Angervaksa kasvukohatüüp, noor lehtmets
- TOOTS-3 Angervaksa kasvukohatüüp, noor lehtmets
- TOOTS-6 Angervaksa kasvukohatüüp, noor lehtmets
- TOOTS-7 Männinoorendik
- TOOTS-8 Angervaksa kasvukohatüüp, noor lehtmets
- TOOTS-9 Angervaksa kasvukohatüüp, noor lehtmets
- HINNATUD ÜKSIKPUU
- TOOTS-11 Rummelgas

MÄRKUSED:

- Tugiplaanil on kajastatud metsainventuuri koostamisel toodud andmeid.
- Topo-geodeetiline uuring on koostatud AAMOS ATLAS OÜ poolt 2022. aasta novembris, töö nr 162-G-22-2. Koordinaadid riiklikus L-Est'97, kõrgused EH2000 süsteemis.

Planeering			
Rail Baltica Tootsi kohaliku peatuse detailplaneering			
Joonise nimetus			
Tugiplaan			
Planeerija	Skepast&Puhkim OÜ Laki põik 2 12919 Tallinn EESTI Tel. +372 664 5808 info@skpk.ee	Huvitatud isik:	osaühing Rail Baltic Estonia Põhja-Pärnumaa Vallavalitsus Pärnu-Paide mnt 2 87701 Vändra alev EESTI info@rbe.ee vald@pparrumaa.ee
Projekti juht	Triin Koorits	Stadium	Mõõtkava
Planeerija	Piret Kirs	DP	1:1000
Planeerija	Evelin Kuusik	Kuupäev	28.09.2023
		Projekt nr	2022_0008_03
		Joonise nr	DP-03