


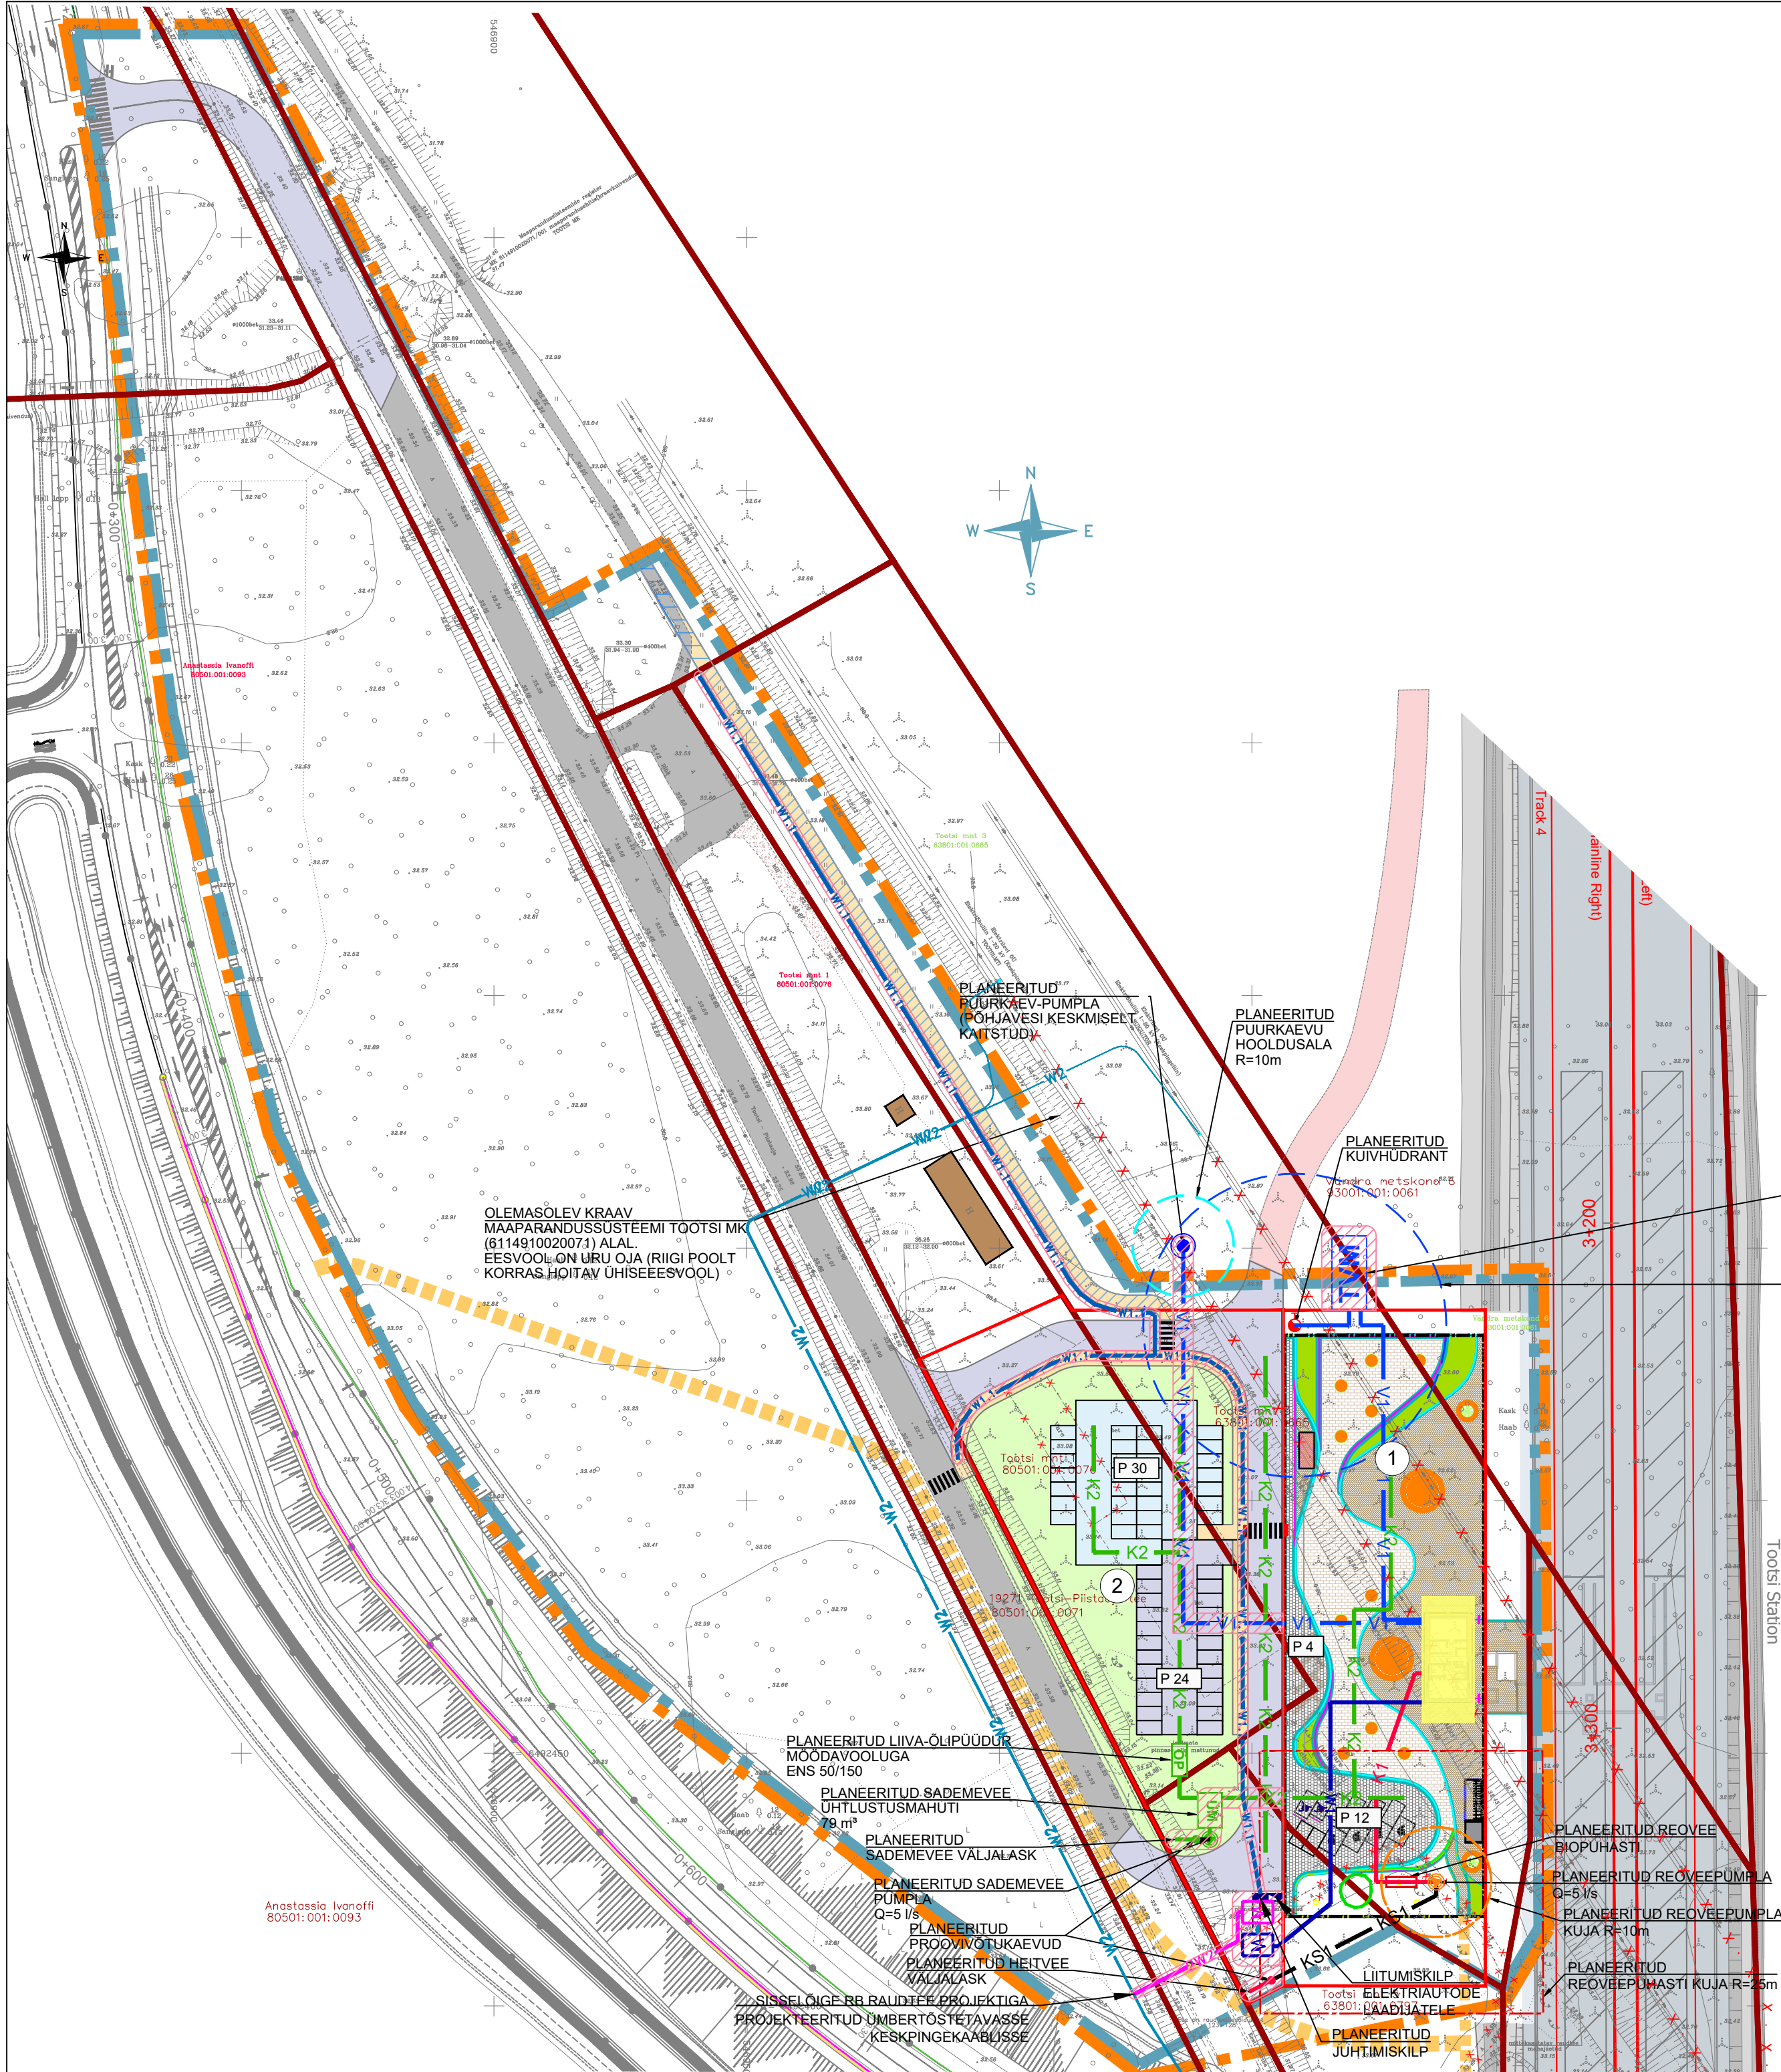

LEPPEMÄRGID

- PLANEERINGUALA PIIR
- PLANEERINGUALA PIIRIETTEPANEK
- KATASTRÜKSUSE PIIR
- MOODUSTATAVA KRUNDI PIIR
- POSITSIOONI NR
- VÄLIALA TÕÜPLAHENDUS
- HOONESTUSALA
- VÕIMALIK JAAMAHOONE ASUKOHT
- OLEMASOLEV HOONE
- OLEMASOLEV ASFALDKATTEGA TEE
- PLANEERITUD JUURDEPÄASUTEE
- RAIL BALTICA HOOLDUSTEE
- PLANEERITUD PARKLA I ETAPP / II ETAPP
- PLANEERITUD / PERSPEKTIIVNE KERGLIIKLUSTEE
- PLANEERITUD HALJASALA
- OLEMASOLEV VÕIMALUSEL SÄILITATAV KÕRGHALJASTUS
- LIKVIDEERITAV OBJEKT
- PLANEERITUD JALGRATTAPARKLA VÕIMALIK ASUKOHT
- PLANEERITUD BUSSIOOTEPAVILJON
- JUURDEPÄASUSERVITUUDI VAJADUS
- PLANEERITUD VEETORUSTIK
- PLANEERITUD KANALISATSIOONITORUSTIK
- PLANEERITUD SURVEKANALISATSIOONITORUSTIK
- PLANEERITUD SADEMEVEETORUSTIK
- PLANEERITUD KUIVHÜDRANT
- PLANEERITUD PUURKAEV-PUMPLA
- PLANEERITUD REOVEEPUMPLA
- PLANEERITUD SADEMEVEE PUMPLA
- PLANEERITUD TULETÕRJEVEE MAHUTI
- PLANEERITUD REOVEE BIOPUHASTI
- PLANEERITUD LIIVA-ÕLIPÜÜDUR
- PLANEERITUD SADEMEVEE ÜHTLUSTUSMAHUTI
- RB RAUDTEE PROJEKTIGA ÜMBERTÕSTETAV KESKPINGE KAABELLIIN
- PLANEERITUD KESKPINGE MAAKAABEL (Elektrilevi OÜ)
- PLANEERITUD KESKPINGE MAAKAABEL (tarbija)
- PLANEERITUD MADALPINGE MAAKAABEL
- PLANEERITUD LIITUMISPUNKT
- PLANEERITUD KOMPLEKTALAJAAM
- PLANEERITUD TARBIJA ALAJAAM
- PLANEERITUD VÄLISVALGUSTUSE JUHTIMISKILP
- PLANEERITUD TÄNAVALGUSTUSE KAABEL
- SERVITUUDIVAJADUS TEHNOVÕRKUDELE

MÄRKUSED:

- Tehnovõrkude lahendus on põhimõtteline ja täpsustub edasise projekteerimise käigus.
- Joonisel on kajastatud Rail Baltica raudtee võimalik lahendus ning kokku viidud Rail Baltica projektiga kavandatud hooldusteedega.
- Topo-geodeetiline uuring on koostatud AAMOS ATLAS OÜ poolt 2022. aasta novembris, töö nr 162-G-22-2. Koordinaadid riiklikus L-Est'97, kõrgused EH2000 süsteemis.

Planeering

Rail Baltica Tootsi kohaliku peatuse detailplaneering

Joonise nimetus

Tehnovõrkude koondplaan

Planeerija

Skepast&Puhkim OÜ
Laki põik 2
12919 Tallinn
EESTI
Tel. +372 664 5808
info@skpk.ee

Huvitatud isik:

osühing Rail Baltic Estonia
Veskiposti 2/1
10138 Tallinn
EESTI
info@rbe.ee

Põhja-Pärnumaa Vallavalitsus
Pärnu-Paide mnt 2
87701 Vandra alev
EESTI
vald@pparrumaa.ee

SKEPAST & PUHKIM

Projekti juht Triin Koorits

Stadium

Mõõtkava

Planeerija Evelin Kuusik

DP

1:1000

Projekteerija Piret Kikkas

Kuupäev

2022_0008_03

26.02.2024

Joonise nr

DP-05