


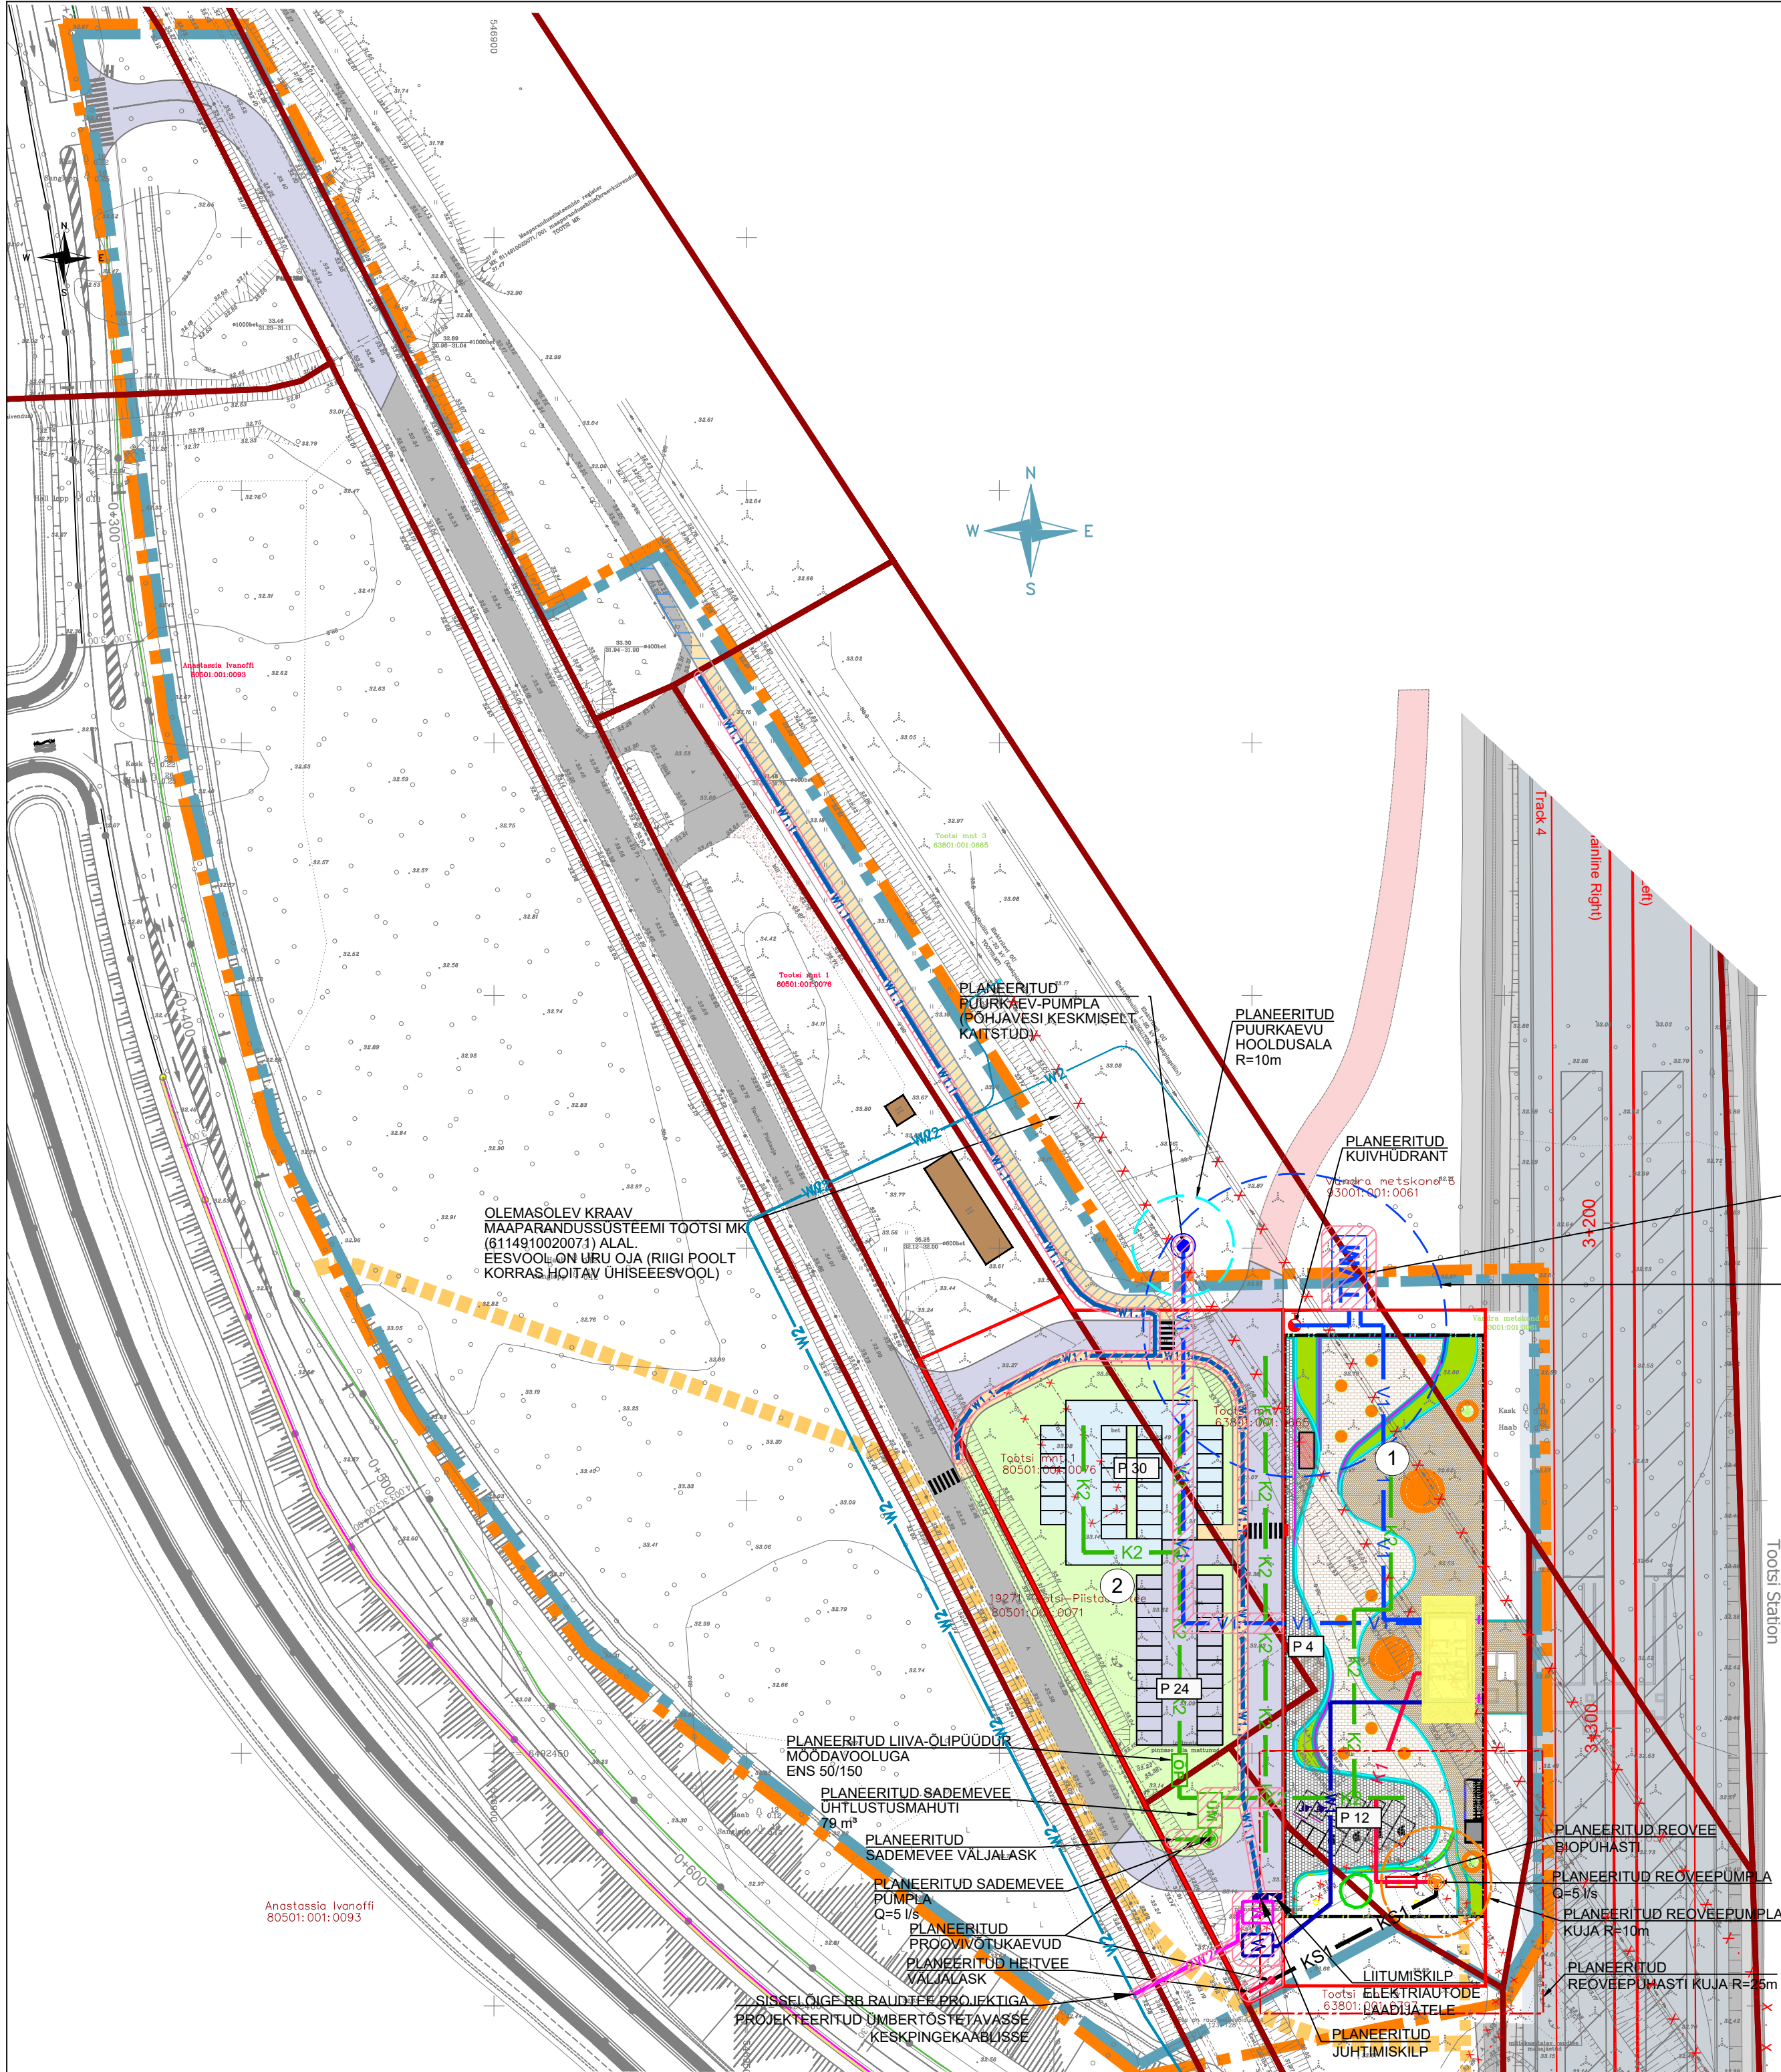

LEPPEMÄRGID

- PLANEERINGUALA PIIR
- PLANEERINGUALA PIIRIETTEPANEK
- KATASTRÜKSUSE PIIR
- MOODUSTATAVA KRUNDI PIIR
- POSITSIOONI NR
- VÄLIALA TÕÜPLAHENDUS
- HOONESTUSALA
- VÕIMALIK JAAMAHOONE ASUKOHT
- OLEMASOLEV HOONE
- OLEMASOLEV ASFALKDATTEGA TEE
- PLANEERITUD JUURDEPÄASUTEE
- RAIL BALTICA HOOLDUSTEE
- PLANEERITUD PARKLA I ETAPP / II ETAPP
- PLANEERITUD / PERSPEKTIIVNE KERGLIIKLUSTEE
- PLANEERITUD HALJASALA
- OLEMASOLEV VÕIMALUSEL SÄILITATAV KÕRGHALJASTUS
- LIKVIDEERITAV OBJEKT
- PLANEERITUD JALGRATTAPARKLA VÕIMALIK ASUKOHT
- PLANEERITUD BUSSIOOTEPAVILJON
- JUURDEPÄASUSERVITUUDI VAJADUS
- PLANEERITUD VEETORUSTIK
- PLANEERITUD KANALISATSIOONITORUSTIK
- PLANEERITUD SURVEKANALISATSIOONITORUSTIK
- PLANEERITUD SADEMEVEETORUSTIK
- PLANEERITUD KUIVHÜDRANT
- PLANEERITUD PUURKAEV-PUMPLA
- PLANEERITUD REOVEEPUMPLA
- PLANEERITUD SADEMEVEE PUMPLA
- PLANEERITUD TULETÕRJEVEE MAHUTI
- PLANEERITUD REOVEE BIOPUHASTI
- PLANEERITUD LIIVA-ÕLIPÜÜDUR
- PLANEERITUD SADEMEVEE ÜHTLUSTUSMAHUTI
- RB RAUDTEE PROJEKTIGA ÜMBERTÕSTETAV KESKPINGE KAABELLIIN
- PLANEERITUD KESKPINGE MAAKAABEL (Elektrilevi OÜ)
- PLANEERITUD KESKPINGE MAAKAABEL (tarbija)
- PLANEERITUD MADALPINGE MAAKAABEL
- PLANEERITUD LIITUMISPUNKT
- PLANEERITUD KOMPLEKTALAJAAM
- PLANEERITUD TARBIJA ALAJAAM
- PLANEERITUD VÄLISVALGUSTUSE JUHTIMISKILP
- PLANEERITUD TÄNAVAVALGUSTUSE KAABEL
- SERVITUUDIVAJADUS TEHNOVÕRKUDELE

MÄRKUSED:

- Tehnovõrkude lahendus on põhimõtteline ja täpsustub edasise projekteerimise käigus.
- Joonisel on kajastatud Rail Baltica raudtee võimalik lahendus ning kokku viidud Rail Baltica projektiga kavandatud hooldusteed.
- Topo-geodeetiline uuring on koostatud AAMOS ATLAS OÜ poolt 2022. aasta novembris, töö nr 162-G-22-2. Koordinaadid riiklikus L-Est'97, kõrgused EH2000 süsteemis.

Planeering			
Rail Baltica Tootsi kohaliku peatuse detailplaneering			
Joonise nimetus			
Tehnovõrkude koondplaan			
Planeerija	Skepast&Puhkim OÜ Laki põik 2 12919 Tallinn EESTI Tel. +372 664 5808 info@skpk.ee	Huvitatud isik:	osaühing Rail Baltic Estonia Veskiposti 2/1 10138 Tallinn EESTI info@rbe.ee
SKEPAST & PUHKIM		Põhja-Pärnumaa Vallavalitsus Pärnu-Paide mnt 2 87701 Vandra alev EESTI vald@pparnumaa.ee	
Projekti juht	Triin Koorits	Stadium	Mõõtkava
Planeerija	Evelin Kuusik	DP	1:1000
Projekteerija	Piret Kikkas	Kuupäev	25.06.2024
		Projekt nr	2022_0008_03
		Joonise nr	DP-05