


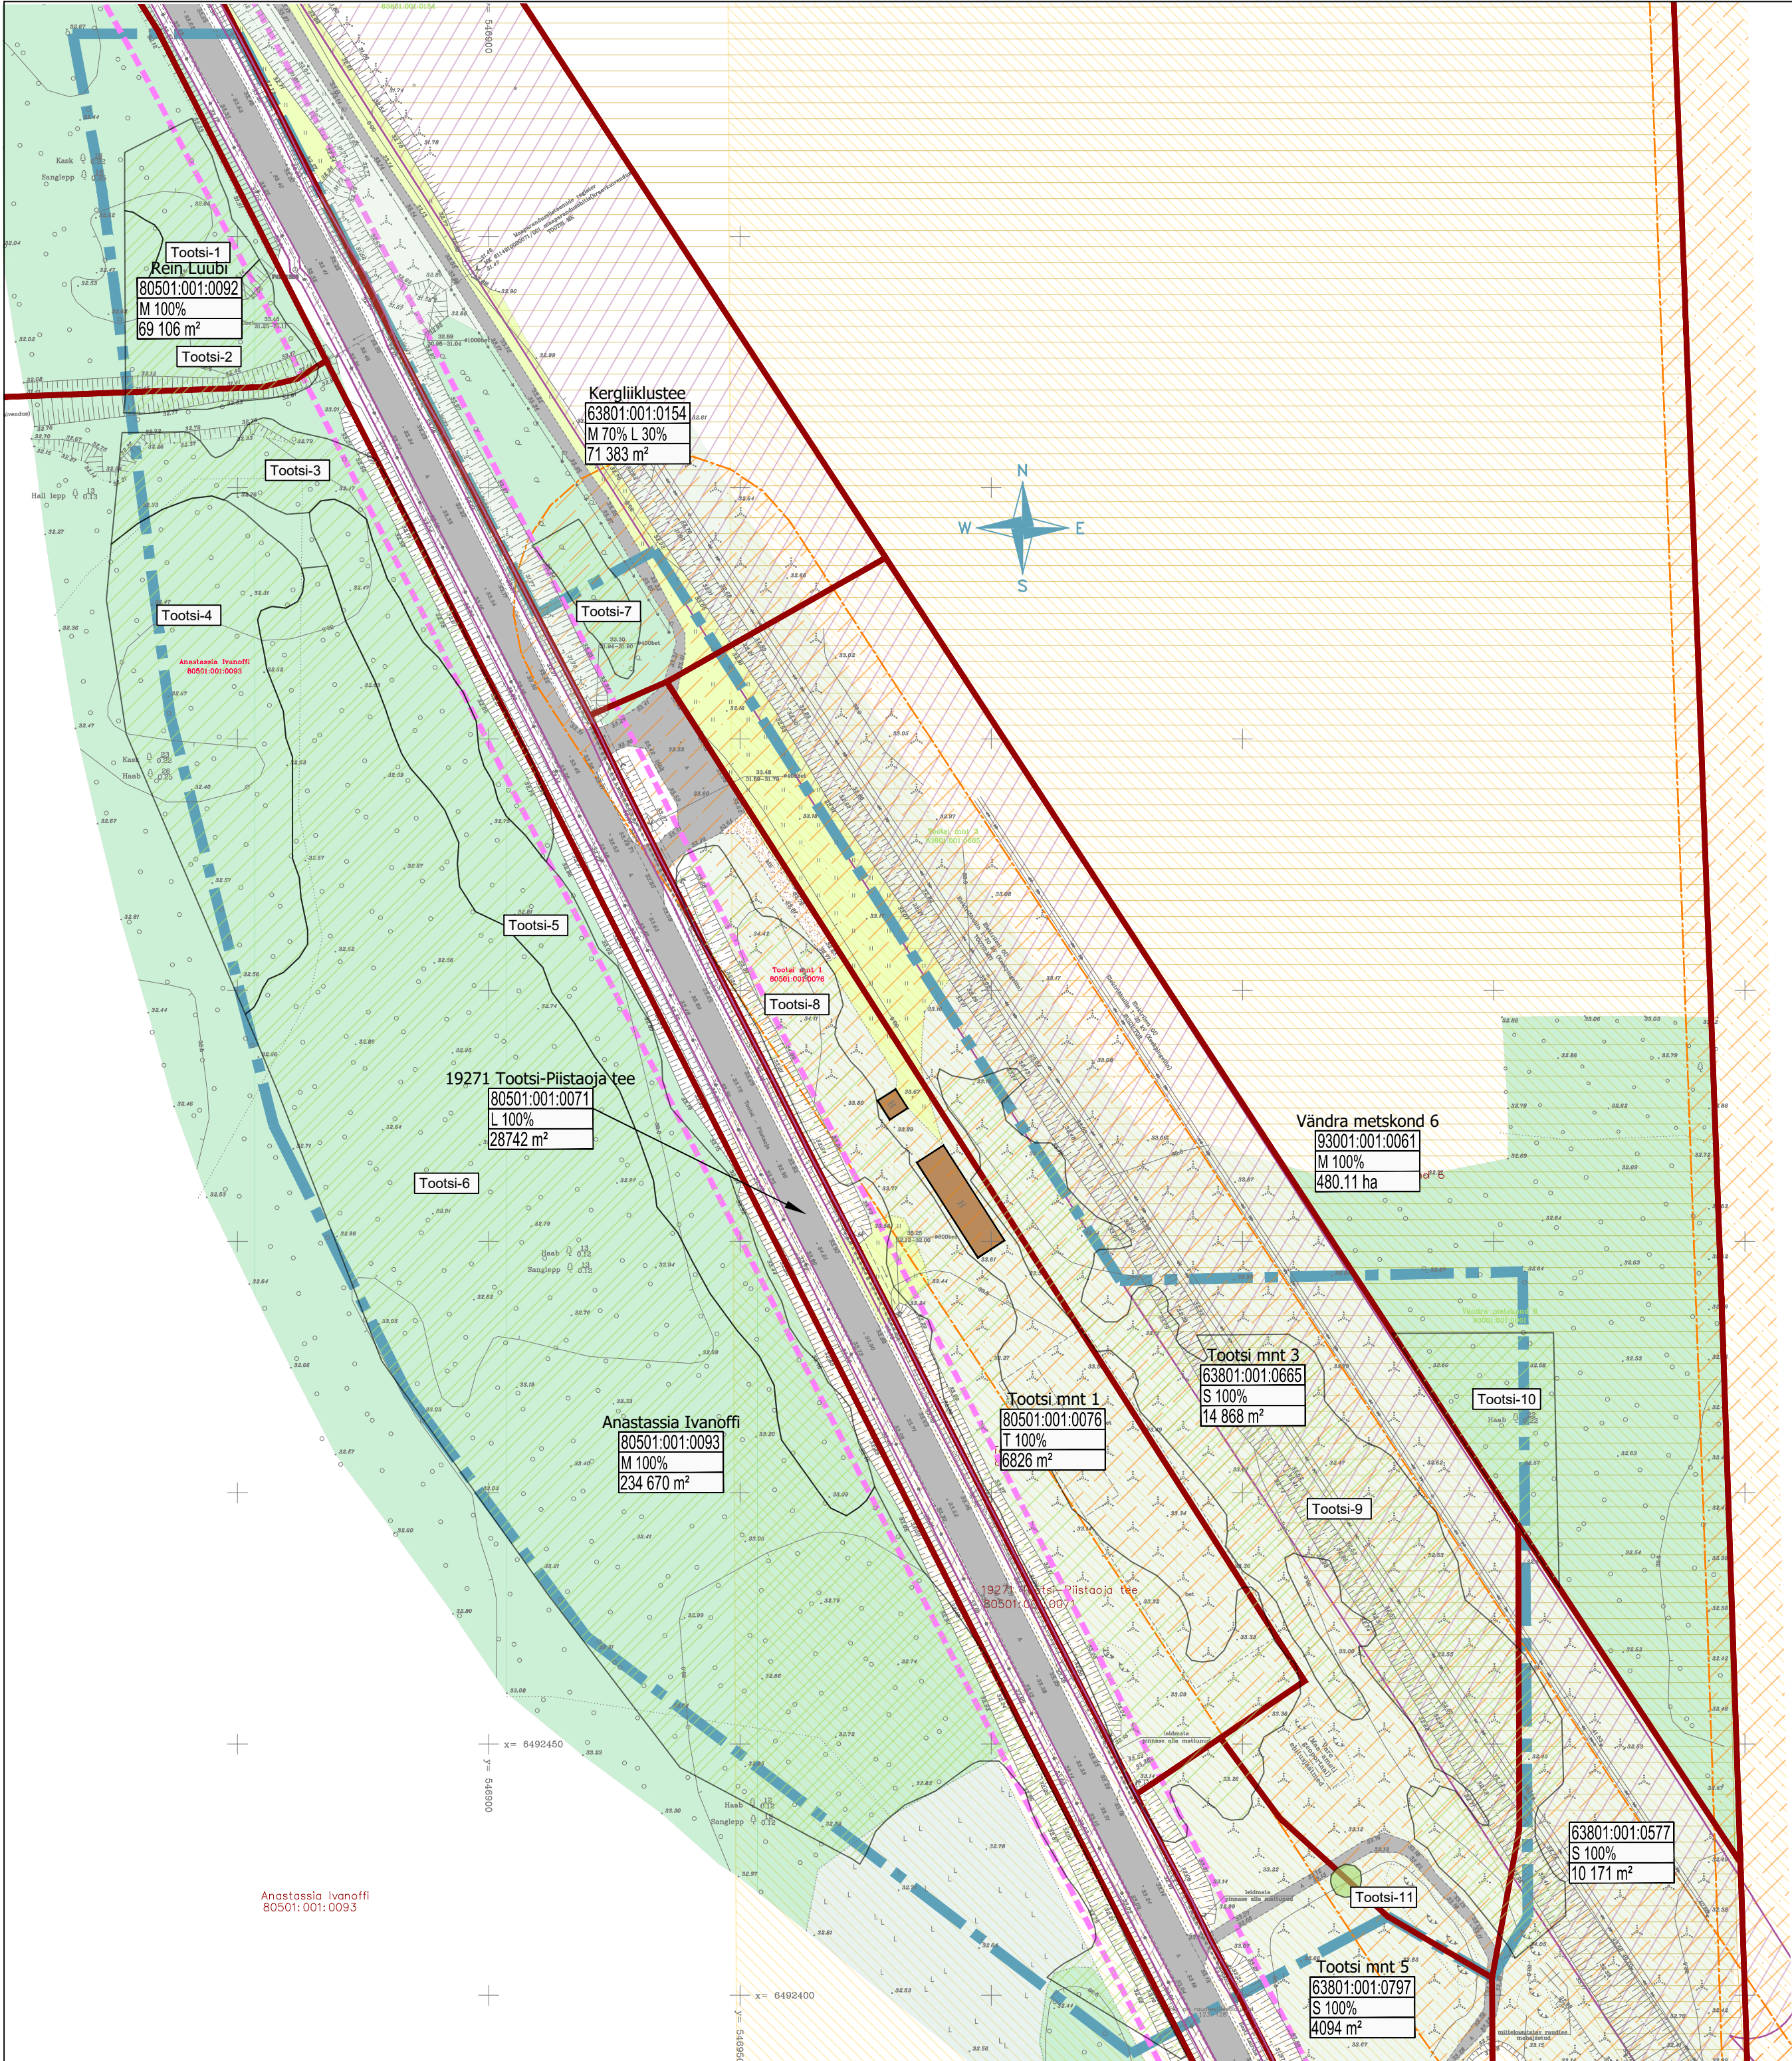

LEPPEMÄRGID

- PLANEERINGUALA PIIR
- KATASTRIRIIGI PIIR
- KINNISTU ADRRESS
- KATASTRITUNNUS
- SIHTOTSTARVE
- KINNISTU PINDALA
- TEE KAITSEVÕÖND 30 m
- OLEMASOLEV ASFALDKATTEGA TEE
- OLEMASOLEV KRUUSAKATTEGA TEE
- OLEMASOLEV HOONE
- OLEMASOLEV RAUDTEEKAITSEVÕÖND
- RAIL BALTIC TRASSI KORIDOR
- TEHNOVÕRGU KAITSEVÕÖND
- MAAPARANDUSSÜSTEEMI MAA-ALA
- OLEMASOLEV METSAALA
- OLEMASOLEV VÕSA
- OLEMASOLEV ROHUMAA
- OLEMASOLEV RAIESMIK

METSAINVENTUUR

- HINNATUD METSAERALDIS
- Tootsi-1 Angervaksa kasvukohatüüp, segamets
- Tootsi-4 Angervaksa kasvukohatüüp, segamets
- Tootsi-5 Angervaksa kasvukohatüüp, segamets
- Tootsi-10 Angervaksa kasvukohatüüp, lehtmets
- HINNATUD NOORENDIK
- Tootsi-2 Angervaksa kasvukohatüüp, noor lehtmets
- Tootsi-3 Angervaksa kasvukohatüüp, noor lehtmets
- Tootsi-6 Angervaksa kasvukohatüüp, noor lehtmets
- Tootsi-7 Männinoorendik
- Tootsi-8 Angervaksa kasvukohatüüp, noor lehtmets
- Tootsi-9 Angervaksa kasvukohatüüp, noor lehtmets
- HINNATUD ÜKSIKPUU
- Tootsi-11 Rummelgas

- MÄRKUSED:
- Tugiplaanil on kajastatud metsainventuuri koostamisel toodud andmeid.
  - Topo-geodeetiline uuring on koostatud AAMOS ATLAS OÜ poolt 2022. aasta novembris, töö nr 162-G-22-2. Koordinaadid riiklikus L-Est'97, kõrgused EH2000 süsteemis.

|                                                       |                                                                                                  |   |   |
|-------------------------------------------------------|--------------------------------------------------------------------------------------------------|---|---|
| Planeering                                            |                                                                                                  |   |   |
| Rail Baltica Tootsi kohaliku peatuse detailplaneering |                                                                                                  |   |   |
| Joonise nimetus                                       |                                                                                                  |   |   |
| Tugiplaan                                             |                                                                                                  |   |   |
| Planeerija                                            | Skepast&Puhkim OÜ<br>Laki põik 2<br>12919 Tallinn<br>EESTI<br>Tel. +372 664 5808<br>info@skpk.ee | Huvitatud isik:<br>osaühing Rail Baltic Estonia<br>Veskiposti 2/1<br>10138 Tallinn<br>EESTI<br>info@rbe.ee | Põhja-Pärnumaa Vallavalitsus<br>Pärnu-Paide mnt 2<br>87701 Vändra alev<br>EESTI<br>vald@pparrumaa.ee |
| Projekti juht                                         | Triin Koorits                                                                                    | Stadium   | Mõõtkava                                                                                             |
| Planeerija                                            | Piret Kirs                                                                                       | DP   | 1:1000                                                                                               |
| Planeerija                                            | Evelin Kuusik                                                                                    | Kuupäev   | 25.06.2024                                                                                           |
|                                                       |                                                                                                  |   | Projekti nr                                                                                          |
|                                                       |                                                                                                  |   | 2022_0008_03                                                                                         |
|                                                       |                                                                                                  |   | Joonise nr                                                                                           |
|                                                       |                                                                                                  |   | DP-03                                                                                                |