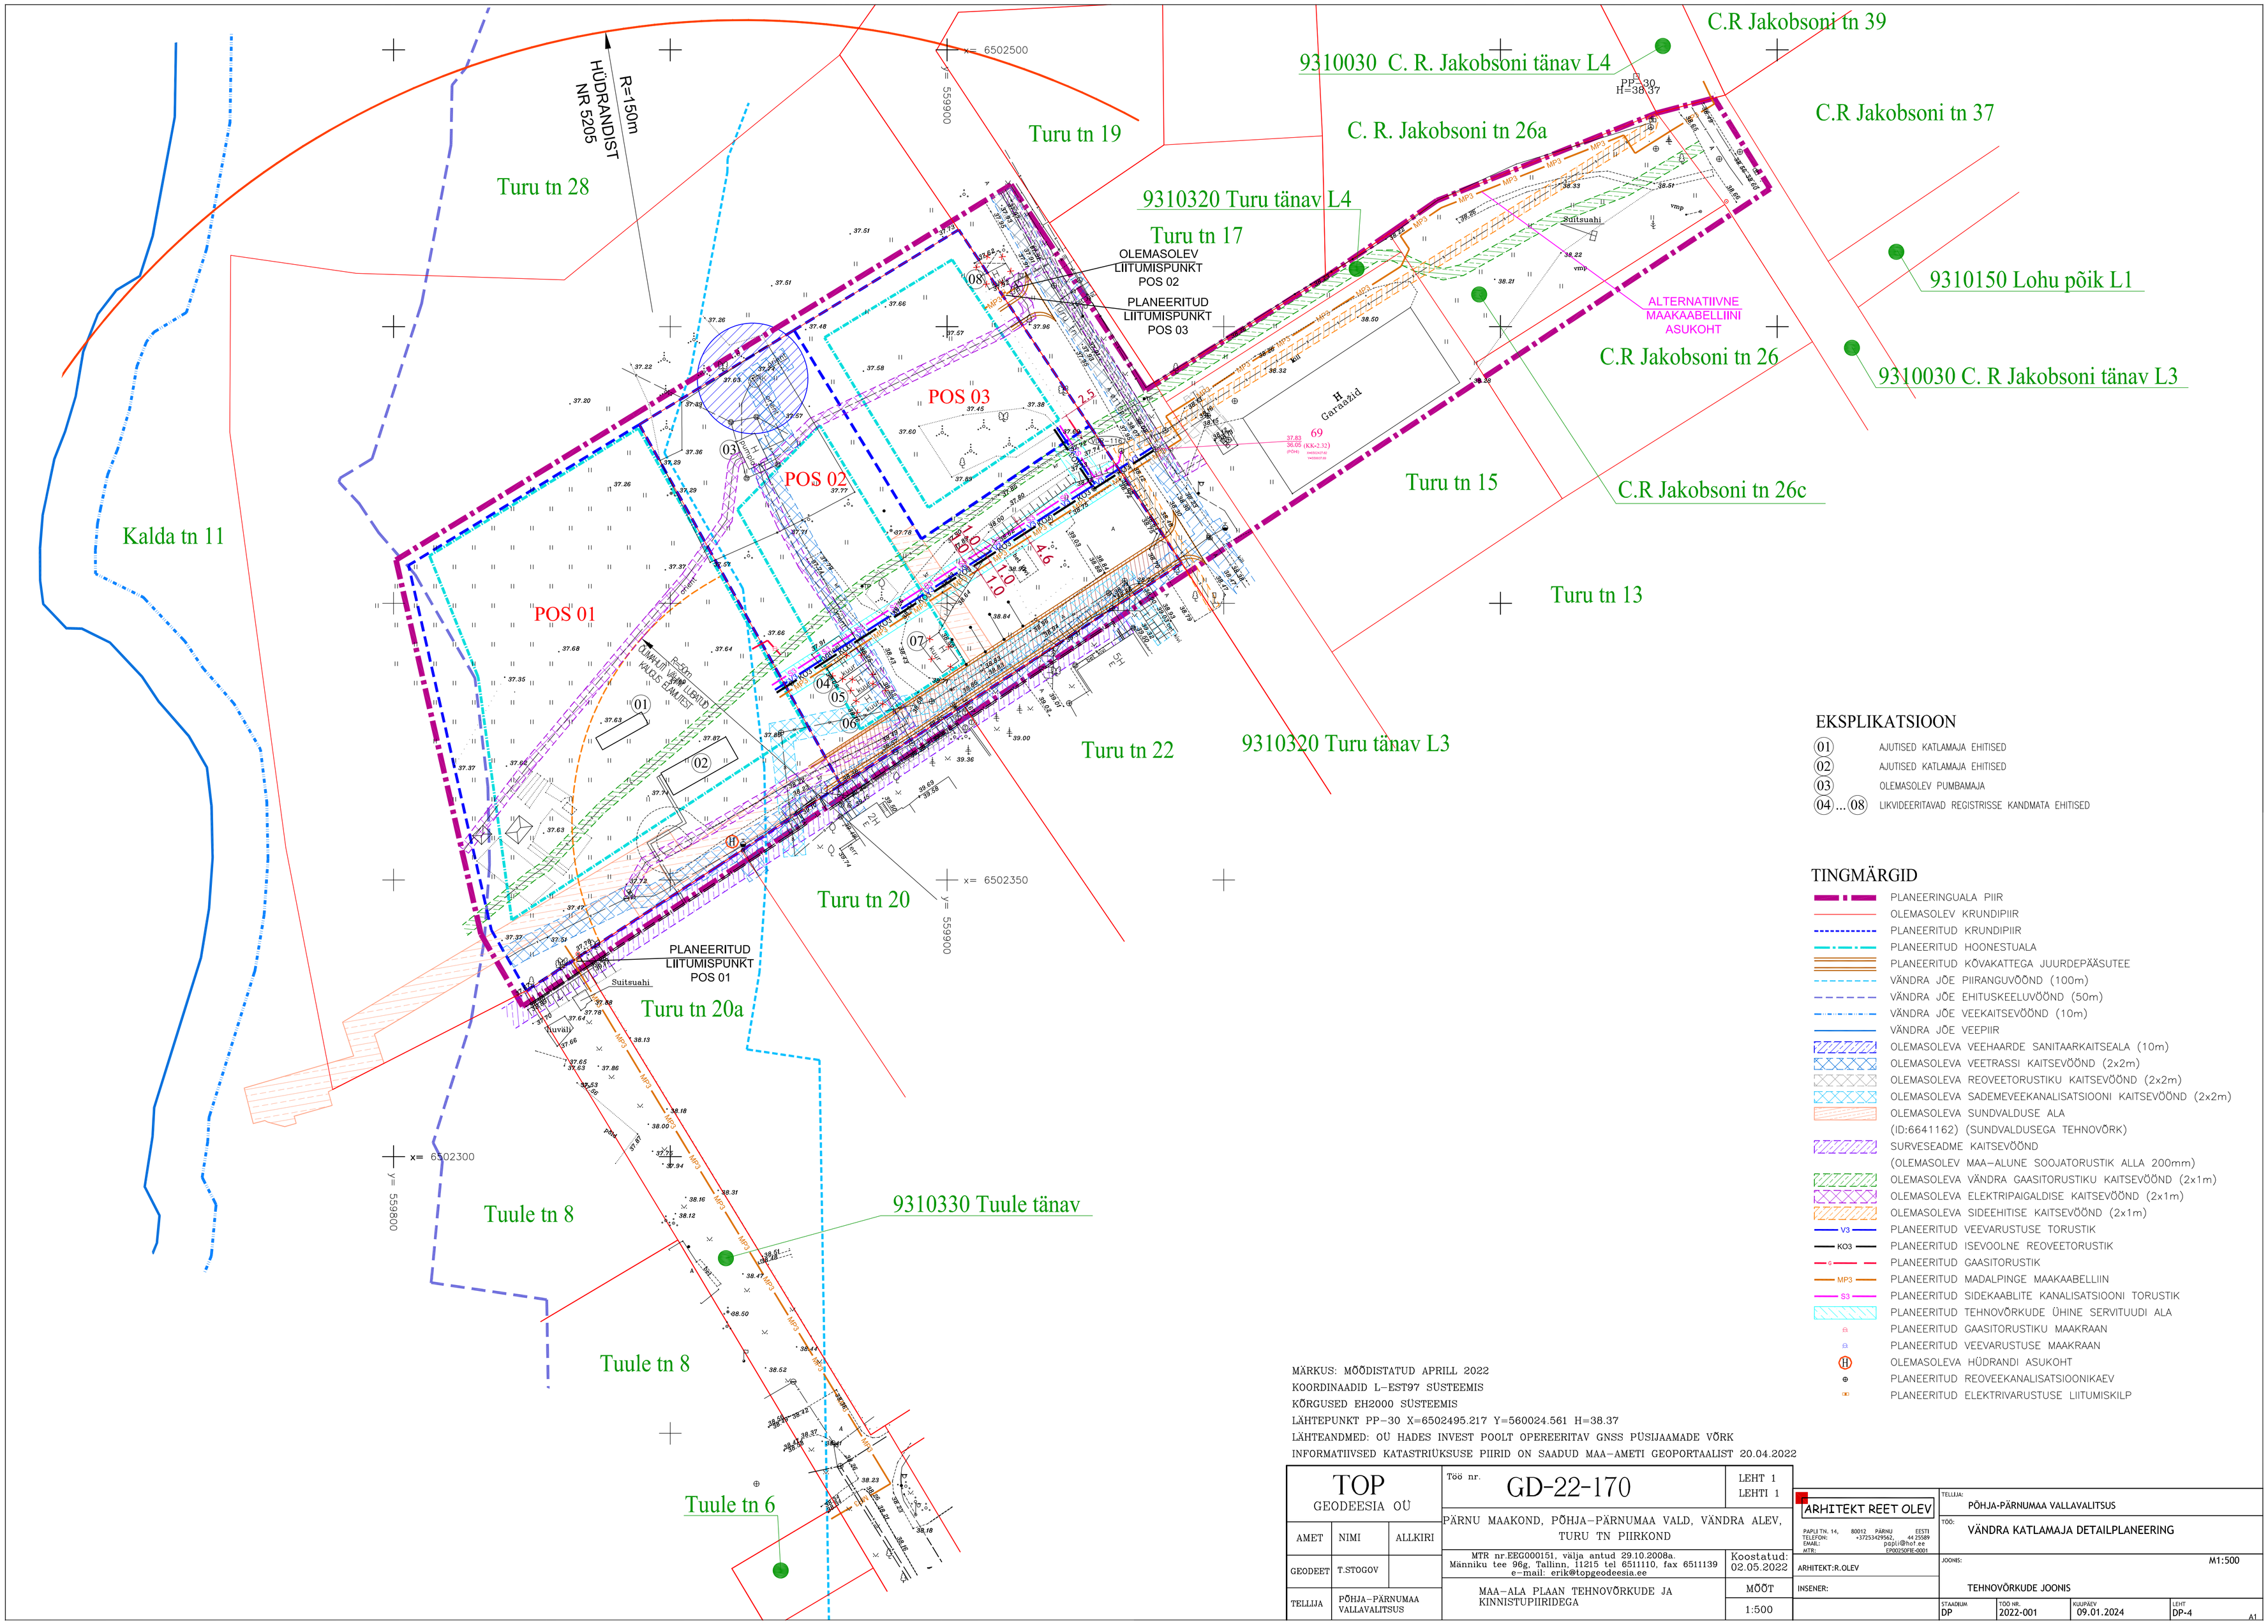

EKSPLIKATSIOON

01	AJUTISED KATLAMAJA EHITISED
02	AJUTISED KATLAMAJA EHITISED
03	OLEMASOLEV PUMBAMAJA
04 ... 08	LIKVIDEERITAVAD REGISTRISSE KANDMATA EHITISED

TINGMÄRGID

- PLANEERINGUALA PIIR
- OLEMASOLEV KRUNDIPIIR
- PLANEERITUD KRUNDIPIIR
- PLANEERITUD HOONESTUALA
- PLANEERITUD KÕVAKATTEGA JUURDEPÄÄSUTEE
- VÄNDRA JÕE PIIRANGUVÖÖND (100m)
- VÄNDRA JÕE EHITUSKEELUVÖÖND (50m)
- VÄNDRA JÕE VEEKAITSEVÖÖND (10m)
- VÄNDRA JÕE VEEPIIR
- OLEMASOLEVA VEEHAARDE SANITAARKAITSEALA (10m)
- OLEMASOLEVA VEETRASSI KAITSEVÖÖND (2x2m)
- OLEMASOLEVA REOVEETORUSTIKU KAITSEVÖÖND (2x2m)
- OLEMASOLEVA SADEMEVEEKANALISATSIOONI KAITSEVÖÖND (2x2m)
- OLEMASOLEVA SUNDVALDUSE ALA (ID:6641162) (SUNDVALDUSEGA TEHNOVÕRK)
- SURVESEADME KAITSEVÖÖND (OLEMASOLEV MAA-ALUNE SOOJATORUSTIK ALLA 200mm)
- OLEMASOLEVA VÄNDRA GAASITORUSTIKU KAITSEVÖÖND (2x1m)
- OLEMASOLEVA ELEKTRIPAIGALDISE KAITSEVÖÖND (2x1m)
- OLEMASOLEVA SIDEEHITISE KAITSEVÖÖND (2x1m)
- V3 PLANEERITUD VEEVARUSTUSE TORUSTIK
- KO3 PLANEERITUD ISEVOOLNE REOVEETORUSTIK
- G PLANEERITUD GAASITORUSTIK
- MP3 PLANEERITUD MADALPINGE MAAKAABELLIIN
- S3 PLANEERITUD SIDEKAABLITE KANALISATSIOONI TORUSTIK
- PLANEERITUD TEHNOVÕRKUDE ÜHINE SERVITUUDI ALA
- PLANEERITUD GAASITORUSTIKU MAAKRAAN
- PLANEERITUD VEEVARUSTUSE MAAKRAAN
- OLEMASOLEVA HÜDRANDI ASUKOHT
- PLANEERITUD REOVEEKANALISATSIOONIKAEV
- PLANEERITUD ELEKTRIVARUSTUSE LIITUMISKILP

MÄRKUS: MÕÕDISTATUD APRILL 2022
KOORDINAADID L-EST97 SÜSTEEMIS
KÕRGUSED EH2000 SÜSTEEMIS
LÄHTEPUNKT PP-30 X=6502495.217 Y=560024.561 H=38.37
LÄHTEANDMED: OÜ HADES INVEST POOLT OPEREERITAV GNSS PÜSIJAAMADE VÕRK
INFORMATIIVSED KATASTRIÜKSUSE PIIRID ON SAADUD MAA-AMETI GEOPORTAALIST 20.04.2022

TOP GEODEESIA OÜ			Töö nr. GD-22-170	LEHT 1 LEHTI 1	
AMET	NIMI	ALLKIRI	PÄRNU MAAKOND, PÕHJA-PÄRNUMAA VALD, VÄNDRA ALEV, TURU TN PIIRKOND		
GEODEET	T.STOGOV		MTR nr.EEG000151, välja antud 29.10.2008a. Männiku tee 96g, Tallinn, 11215 tel 6511110, fax 6511139 e-mail: erik@topgeodeesia.ee	Koostatud: 02.05.2022	
TELLIJA	PÕHJA-PÄRNUMAA VALLAVALITSUS		MAA-ALA PLAAN TEHNOVÕRKUDE JA KINNISTUPIIRIDEGA	MÕÕT 1:500	

ARHITEKT REET OLEV
PÄRLI TN. 14, 80012 PÄRNU EESTI
TELEFON: +37253429562; 44 25589
EMAIL: pagu@hot.ee
ATR: EM00250FIE-0001

ARHITEKT:R.OLEV
INSENER:

TELLIJA: PÕHJA-PÄRNUMAA VALLAVALITSUS
TÖÖ: VÄNDRA KATLAMAJA DETAILPLANEERING
JOONIS: TEHNOVÕRKUDE JOONIS
M1:500

STAADIUM	TÖÖ NR.	KUUPÄEV	LEHT
DP	2022-001	09.01.2024	DP-4

A1