


Mäekalda

Kergu

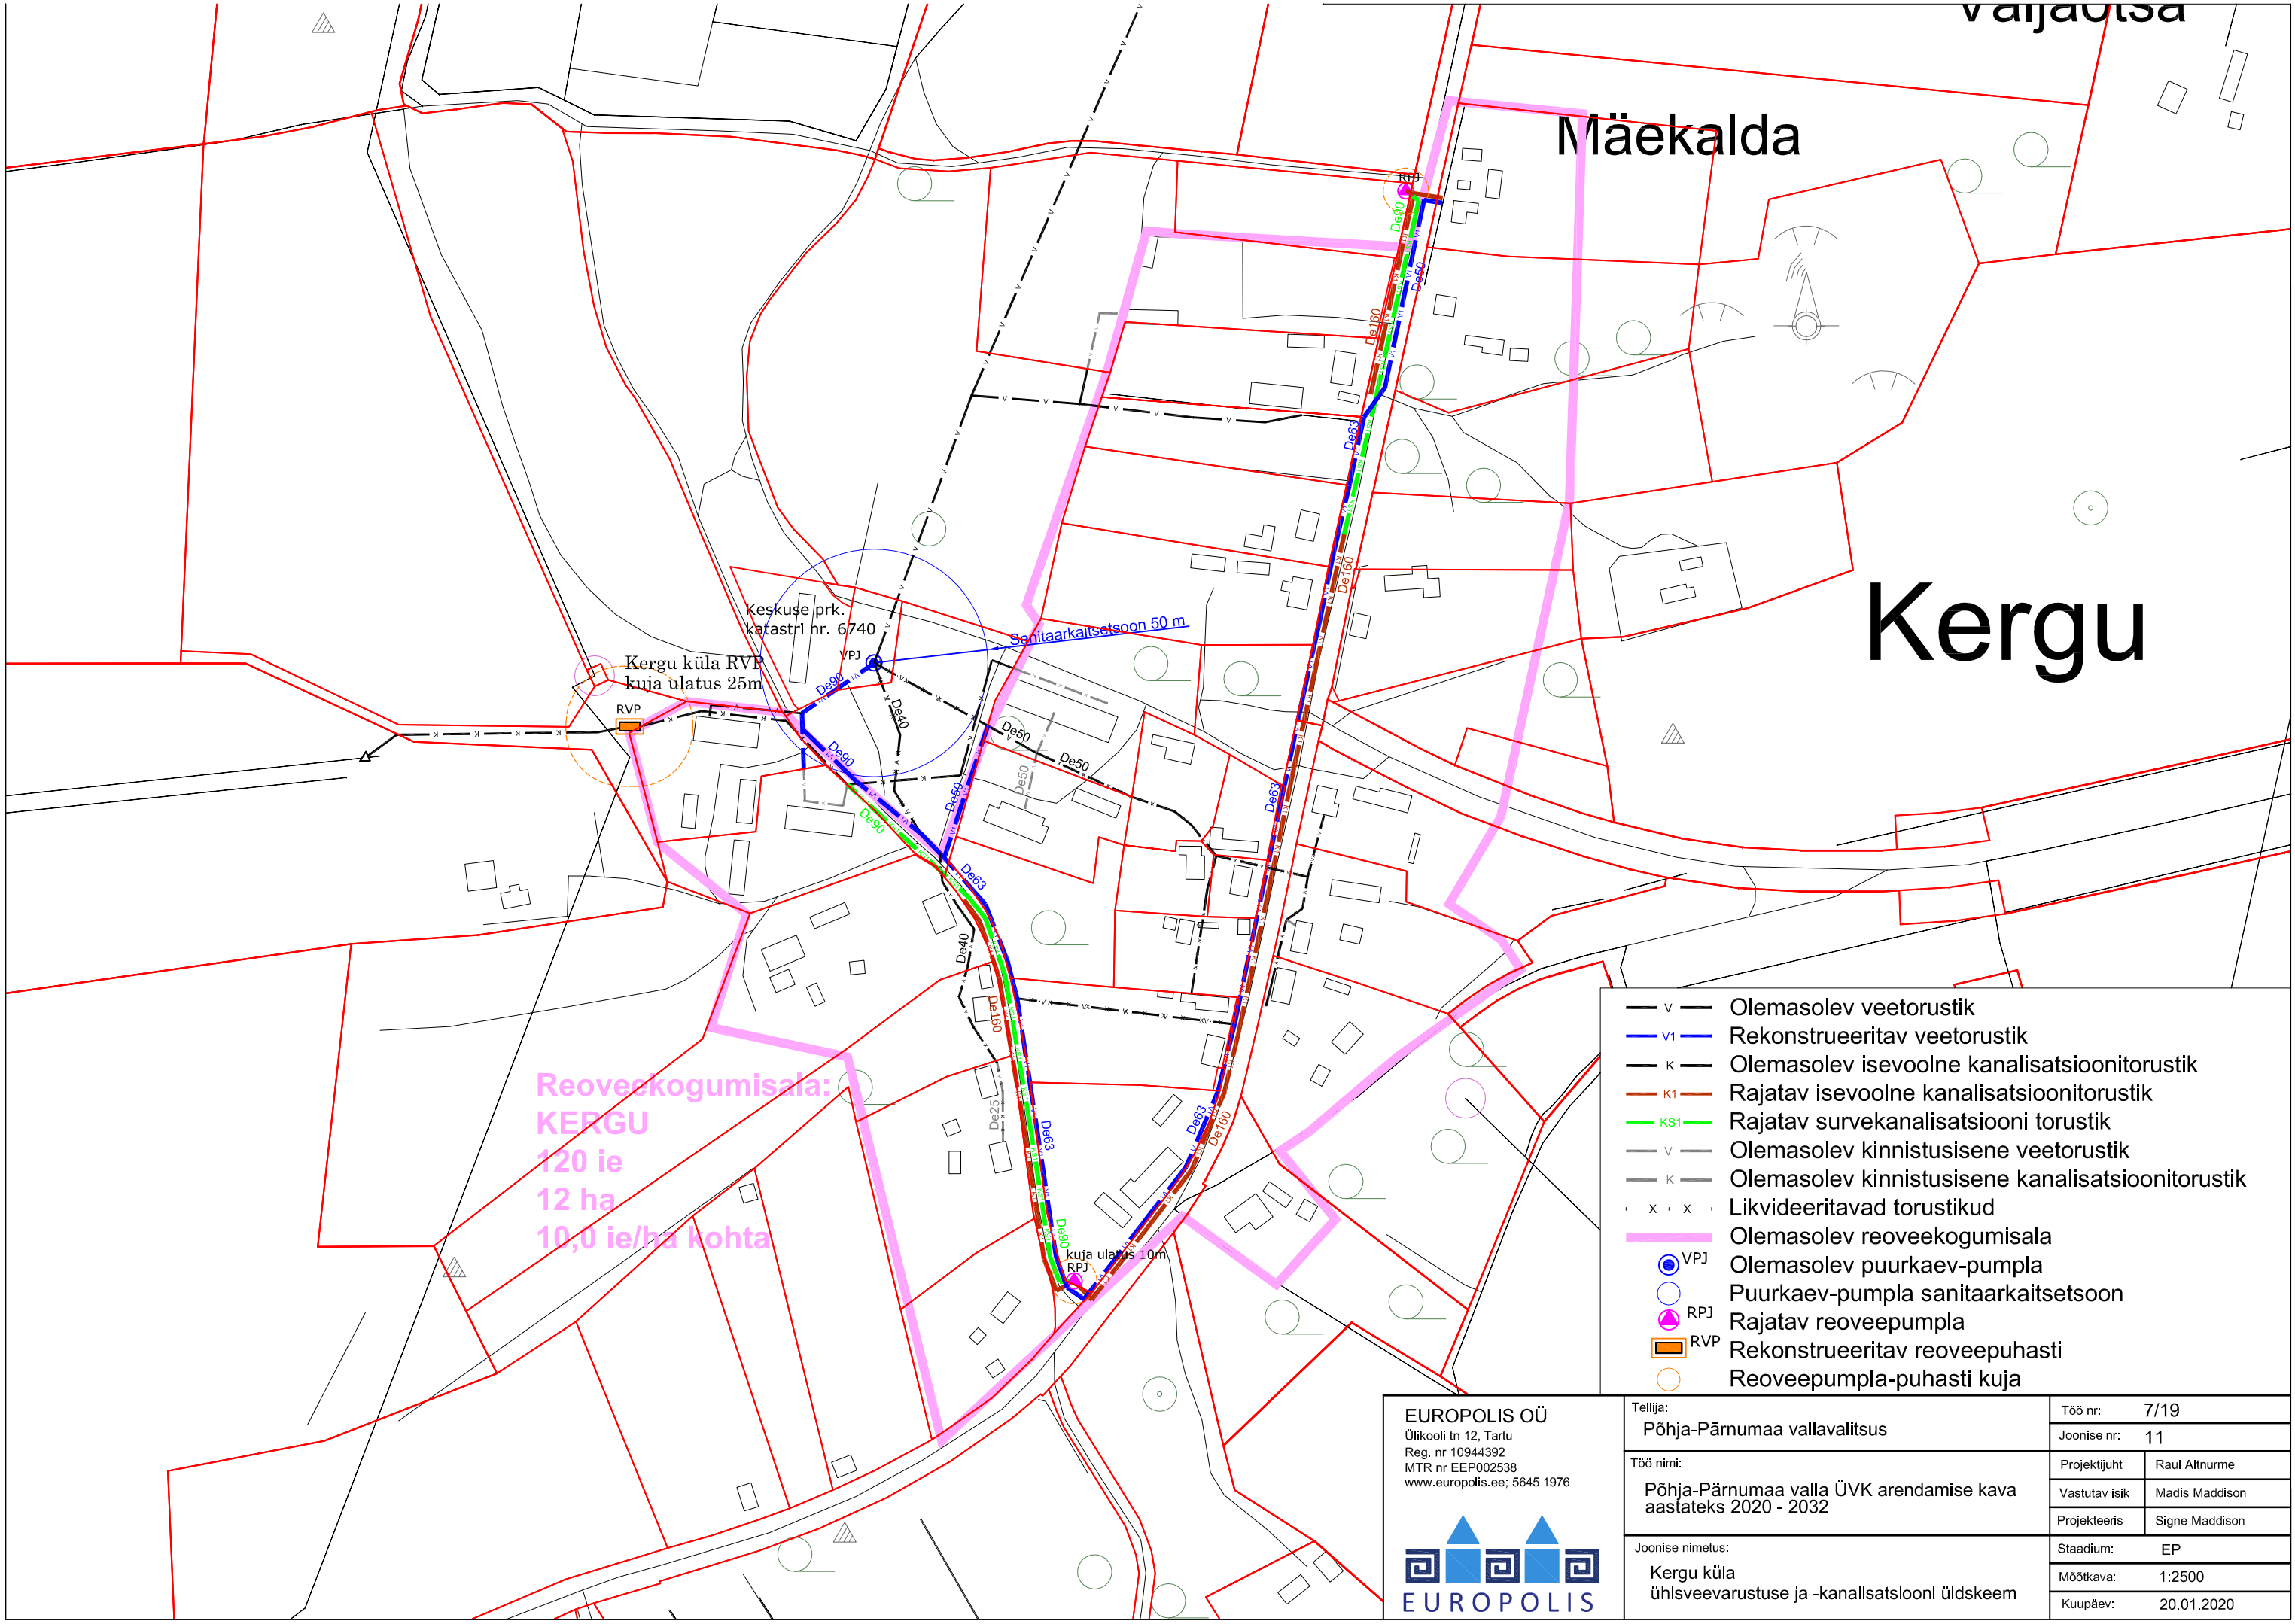

Reoveekogumisala:
KERGU
120 ie
12 ha
10,0 ie/ha kohta

— v —	Olemasolev veetorustik
— v1 —	Rekonstrueeritav veetorustik
— k —	Olemasolev isevoolne kanalisatsioonitorustik
— k1 —	Rajatav isevoolne kanalisatsioonitorustik
— ks1 —	Rajatav survekanalisatsiooni torustik
— v —	Olemasolev kinnistusisene veetorustik
— k —	Olemasolev kinnistusisene kanalisatsioonitorustik
· x · x ·	Likvideeritavad torustikud
—	Olemasolev reoveekogumisala
⊙ VPJ	Olemasolev puurkaev-pumpla
⊙	Puurkaev-pumpla sanitaarkaitsetsoon
⊙ RPJ	Rajatav reoveepumpla
⊙ RVP	Rekonstrueeritav reoveepuhasti
⊙	Reoveepumpla-puhasti kuja

EUROPOLIS OÜ Ülikooli tn 12, Tartu Reg. nr 10944392 MTR nr EEP002538 www.europolis.ee; 5645 1976	Tellija: Põhja-Pärnumaa vallavalitsus	Töö nr: 7/19 Joonise nr: 11
	Töö nimi: Põhja-Pärnumaa valla ÜVK arendamise kava aastateks 2020 - 2032	Projektijuht: Raul Altnurme Vastutav isik: Madis Maddison Projekteeris: Signe Maddison
	Joonise nimetus: Kergu küla ühisveevarustuse ja -kanalisatsiooni üldskeem	Staadium: EP Mõõtkava: 1:2500 Kuupäev: 20.01.2020